



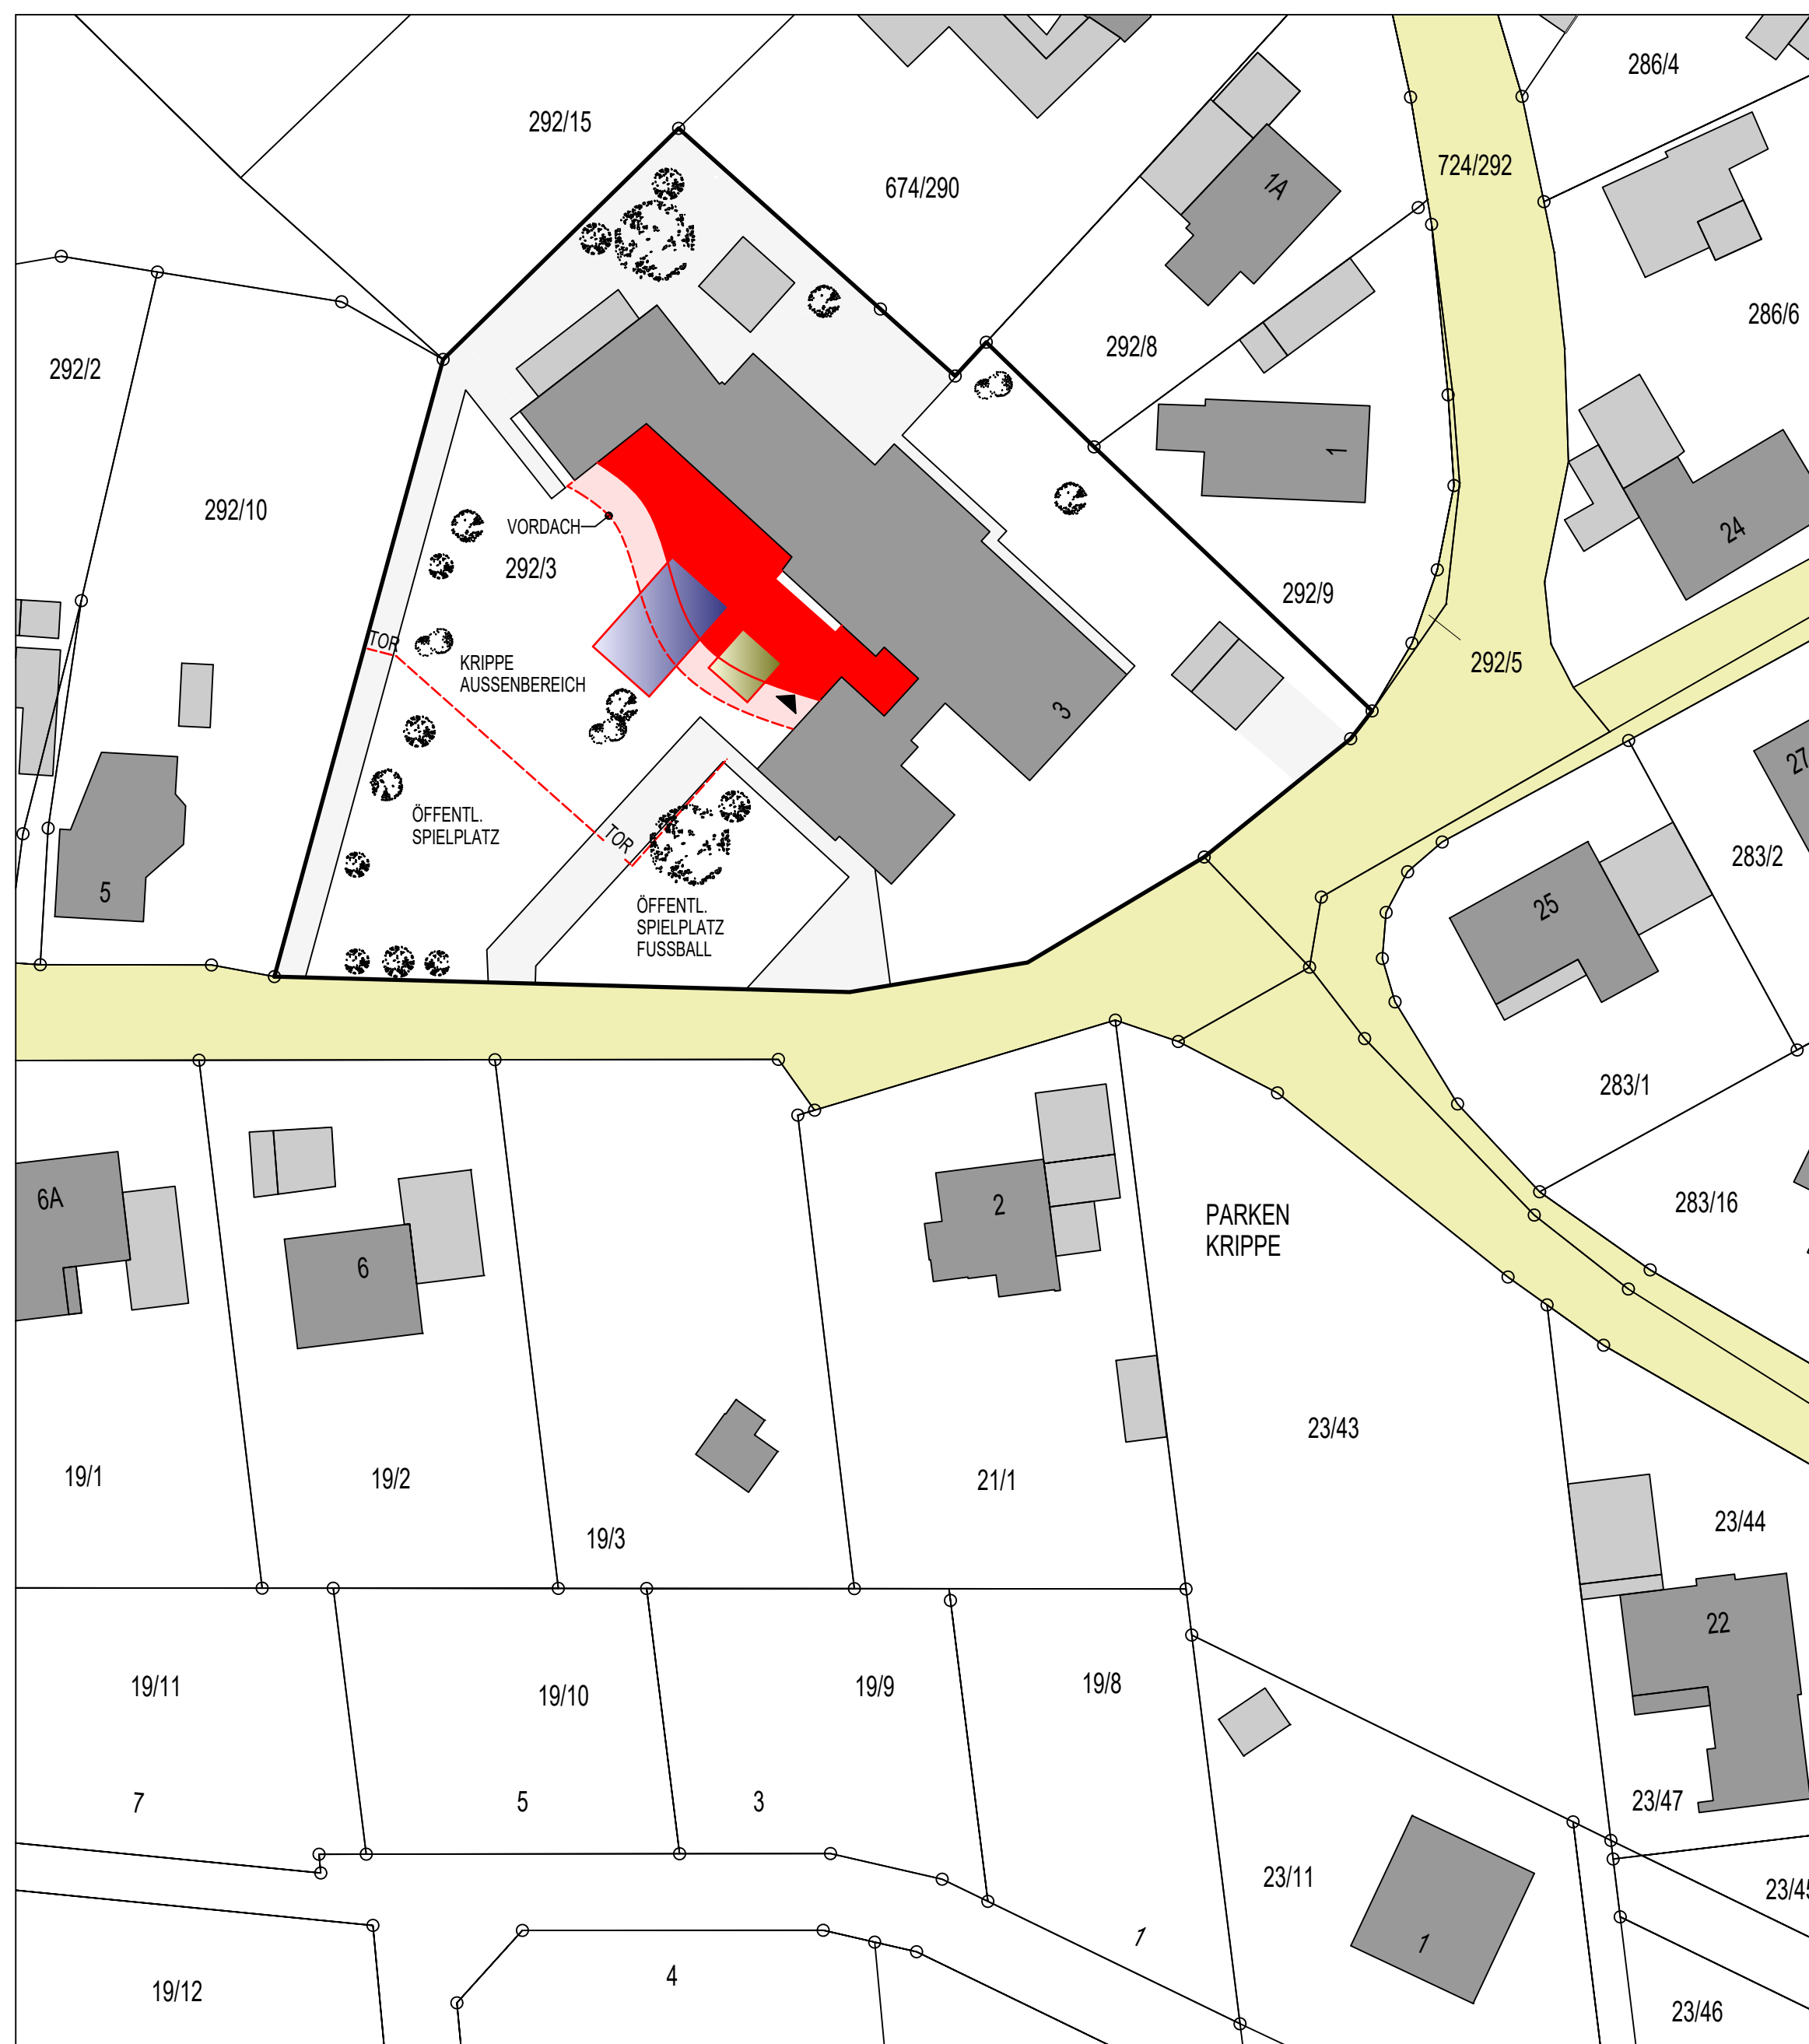

ZEICHENERKLÄRUNG

	= BAULICHE ANLAGEN BESEITIGEN
	= BAULICHE ANLAGEN GEPLANT
	= BAULICHE ANLAGEN NEBENANLAGEN GEPLANT
	= BAULICHE ANLAGEN VORHANDEN
	= BAULICHE ANLAGEN / NEBENGEBÄUDE VORHANDEN
	= ÖFFENTLICHE VERKEHRSFLÄCHE VORHANDEN
	= WEGE UND ZUFAHRTEN
	= GRUNDSTÜCKSGRENZEN
	= FLURSTÜCK PLANUNGSBEREICH

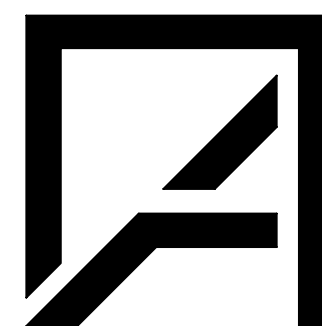

ARCHITEKT
DIPL. - ING. RALPH THATER
FUNNIX 4
26409 WITTMUND - FUNNIX
TEL.: 0 44 67 . 91 06 19
FAX : 0 44 67 . 91 06 20
info@architekt-thater.de
www.architekt-thater.de
TEL.: 0179 . 11 88 961

PROJEKT - NR. ZETEL - GS - KRIPPE

PROJEKT	UMBAU GS BOHLENBERGE IN 2-3-GRUPPEN- KRIPE FELDHÖRN 3 26340 ZETEL
---------	--

Krippe
Bohlenberg

BAUHERR	GEMEINDE ZETEL
	OHRBÜLT 1
	26340 ZETEL

PLAN - NR. AE 01

PLANINHALT LAGEPLAN

MASSSTAB 1 : 500

	23.03.2019	ERSTELLUNG	RT
INDEX	DATUM	STATUS/ÄNDERUNG	GEZ