

GEMEINDE ZETEL

ERWEITERUNG SOZIALSTATION

Thalen Consult GmbH
Bahnhofstraße 18
26340 Zetel

T 04453 936-0
F 04453 4030


zetel@thalen.de
www.thalen.de

Projekt-Nr.: 10949

*Für diese Zeichnungen /
Technischen Unterlagen /
Darstellungen behalten wir
uns alle Rechte vor.*






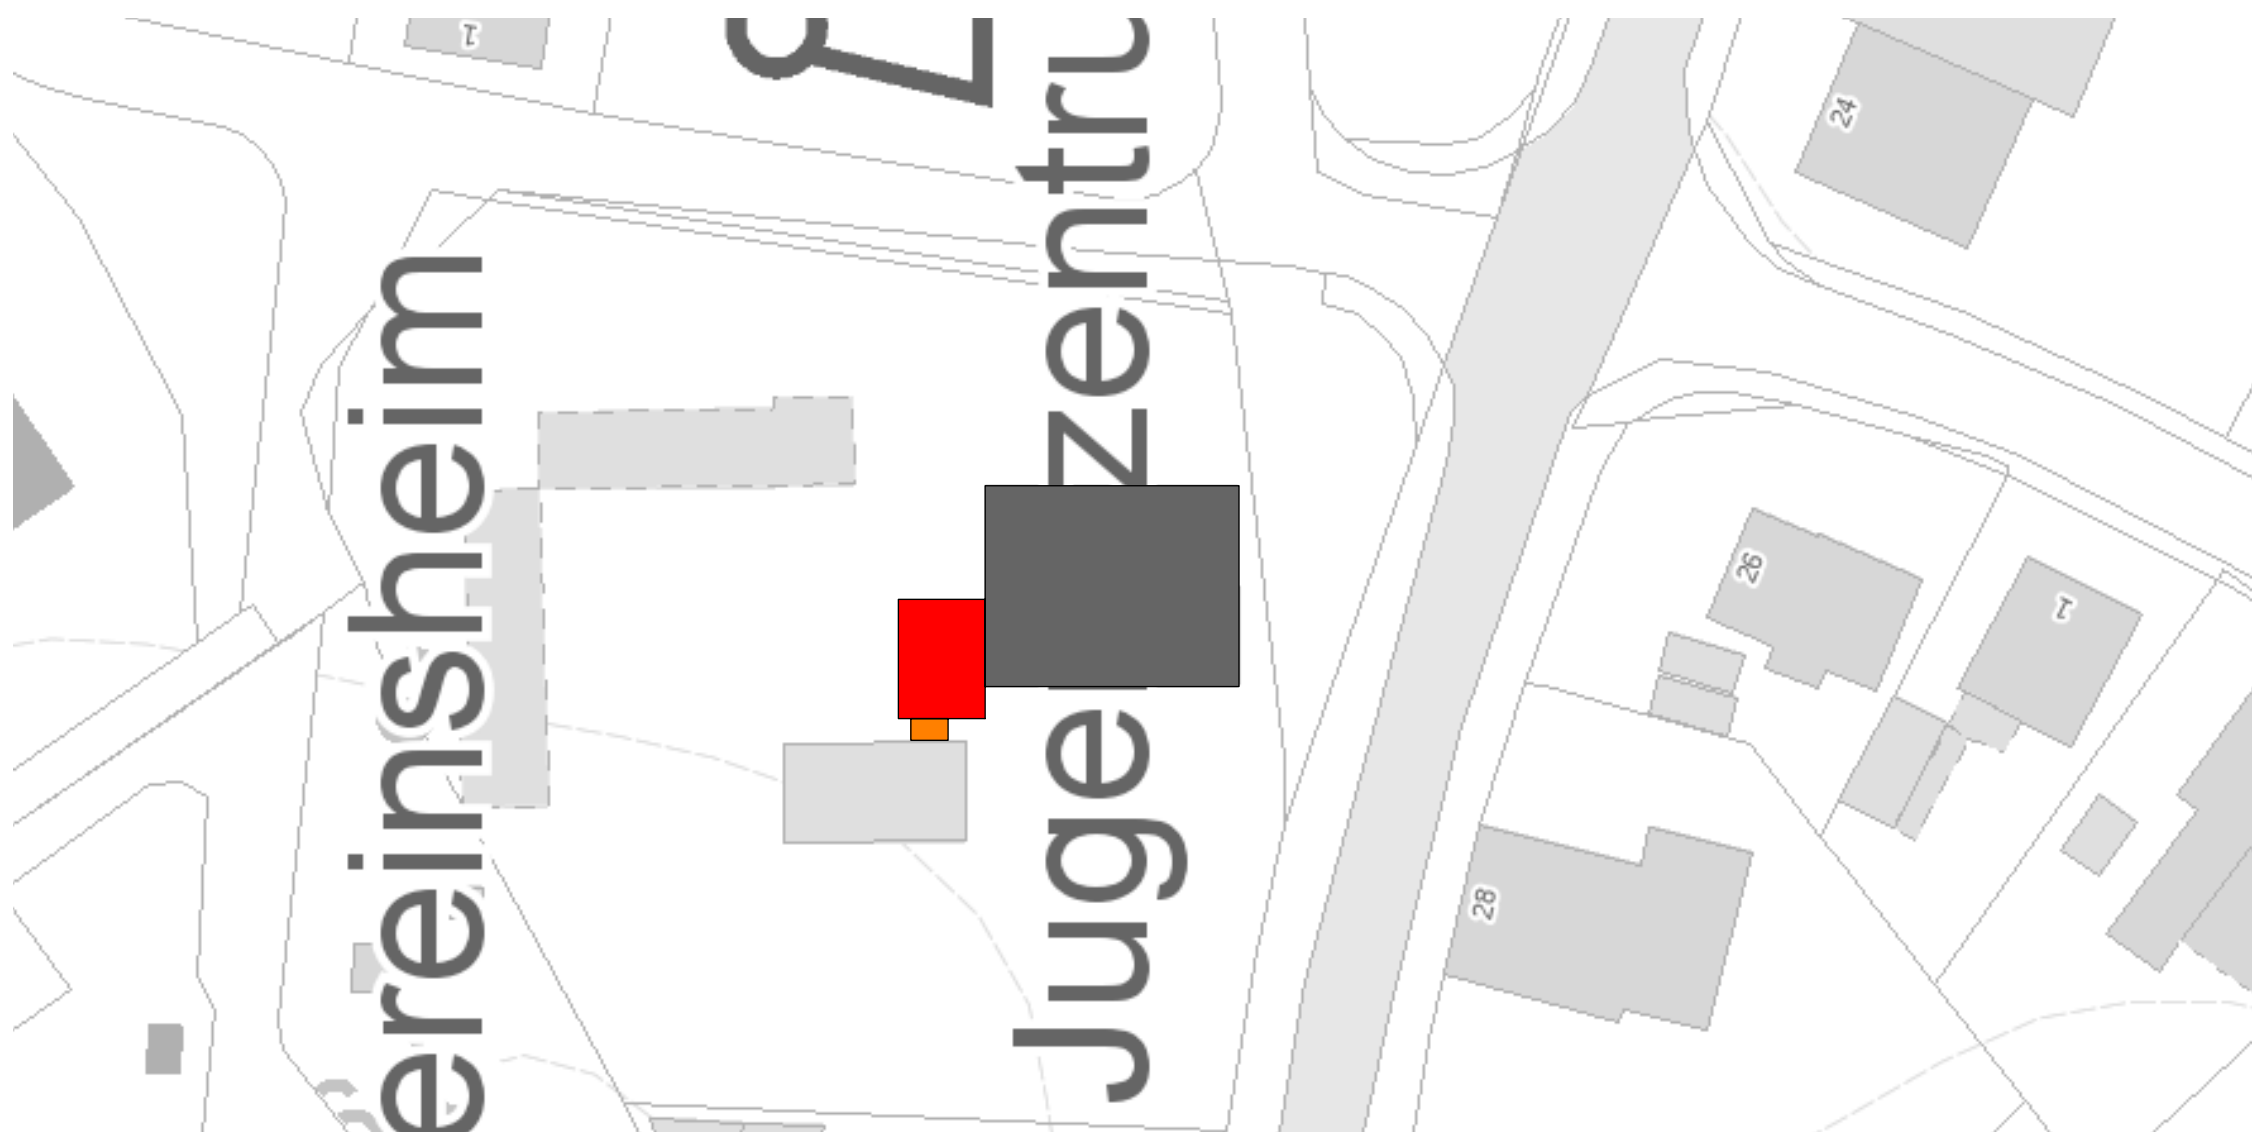

GEMEINDE ZETEL


ERWEITERUNG SOZIALSTATION

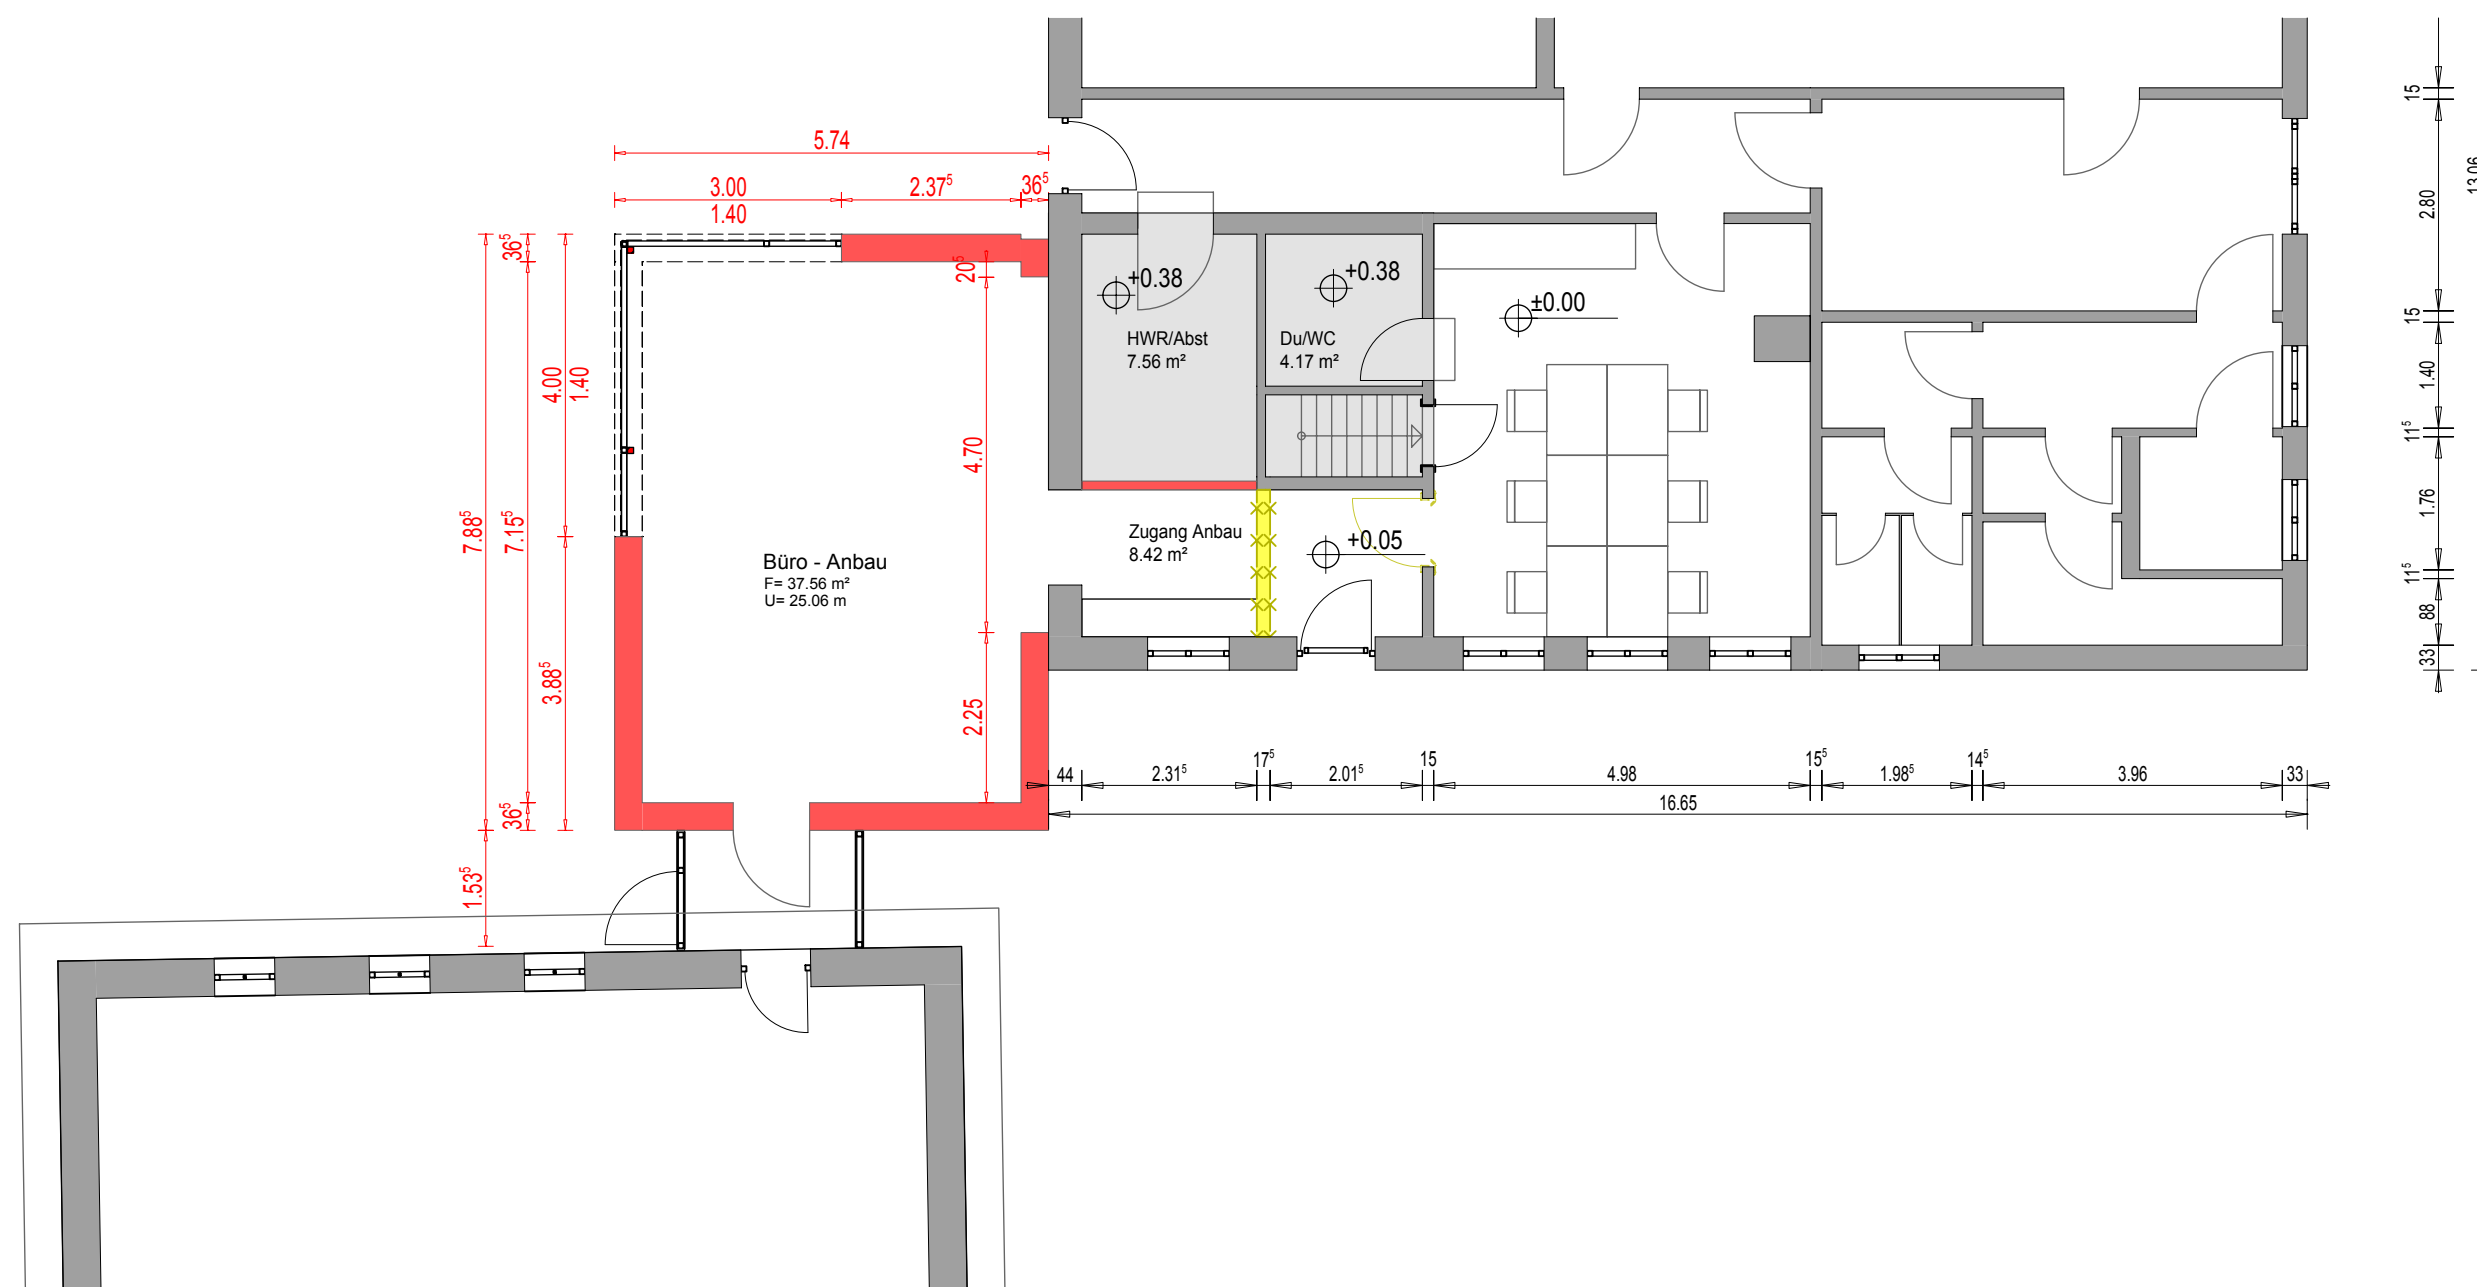

Projekt-Nr.: 10949 Datum / Bearbeitet: 14.06.2018 / RK

Variante A M 1:100

GEMEINDE ZETEL ERWEITERUNG SOZIALSTATION

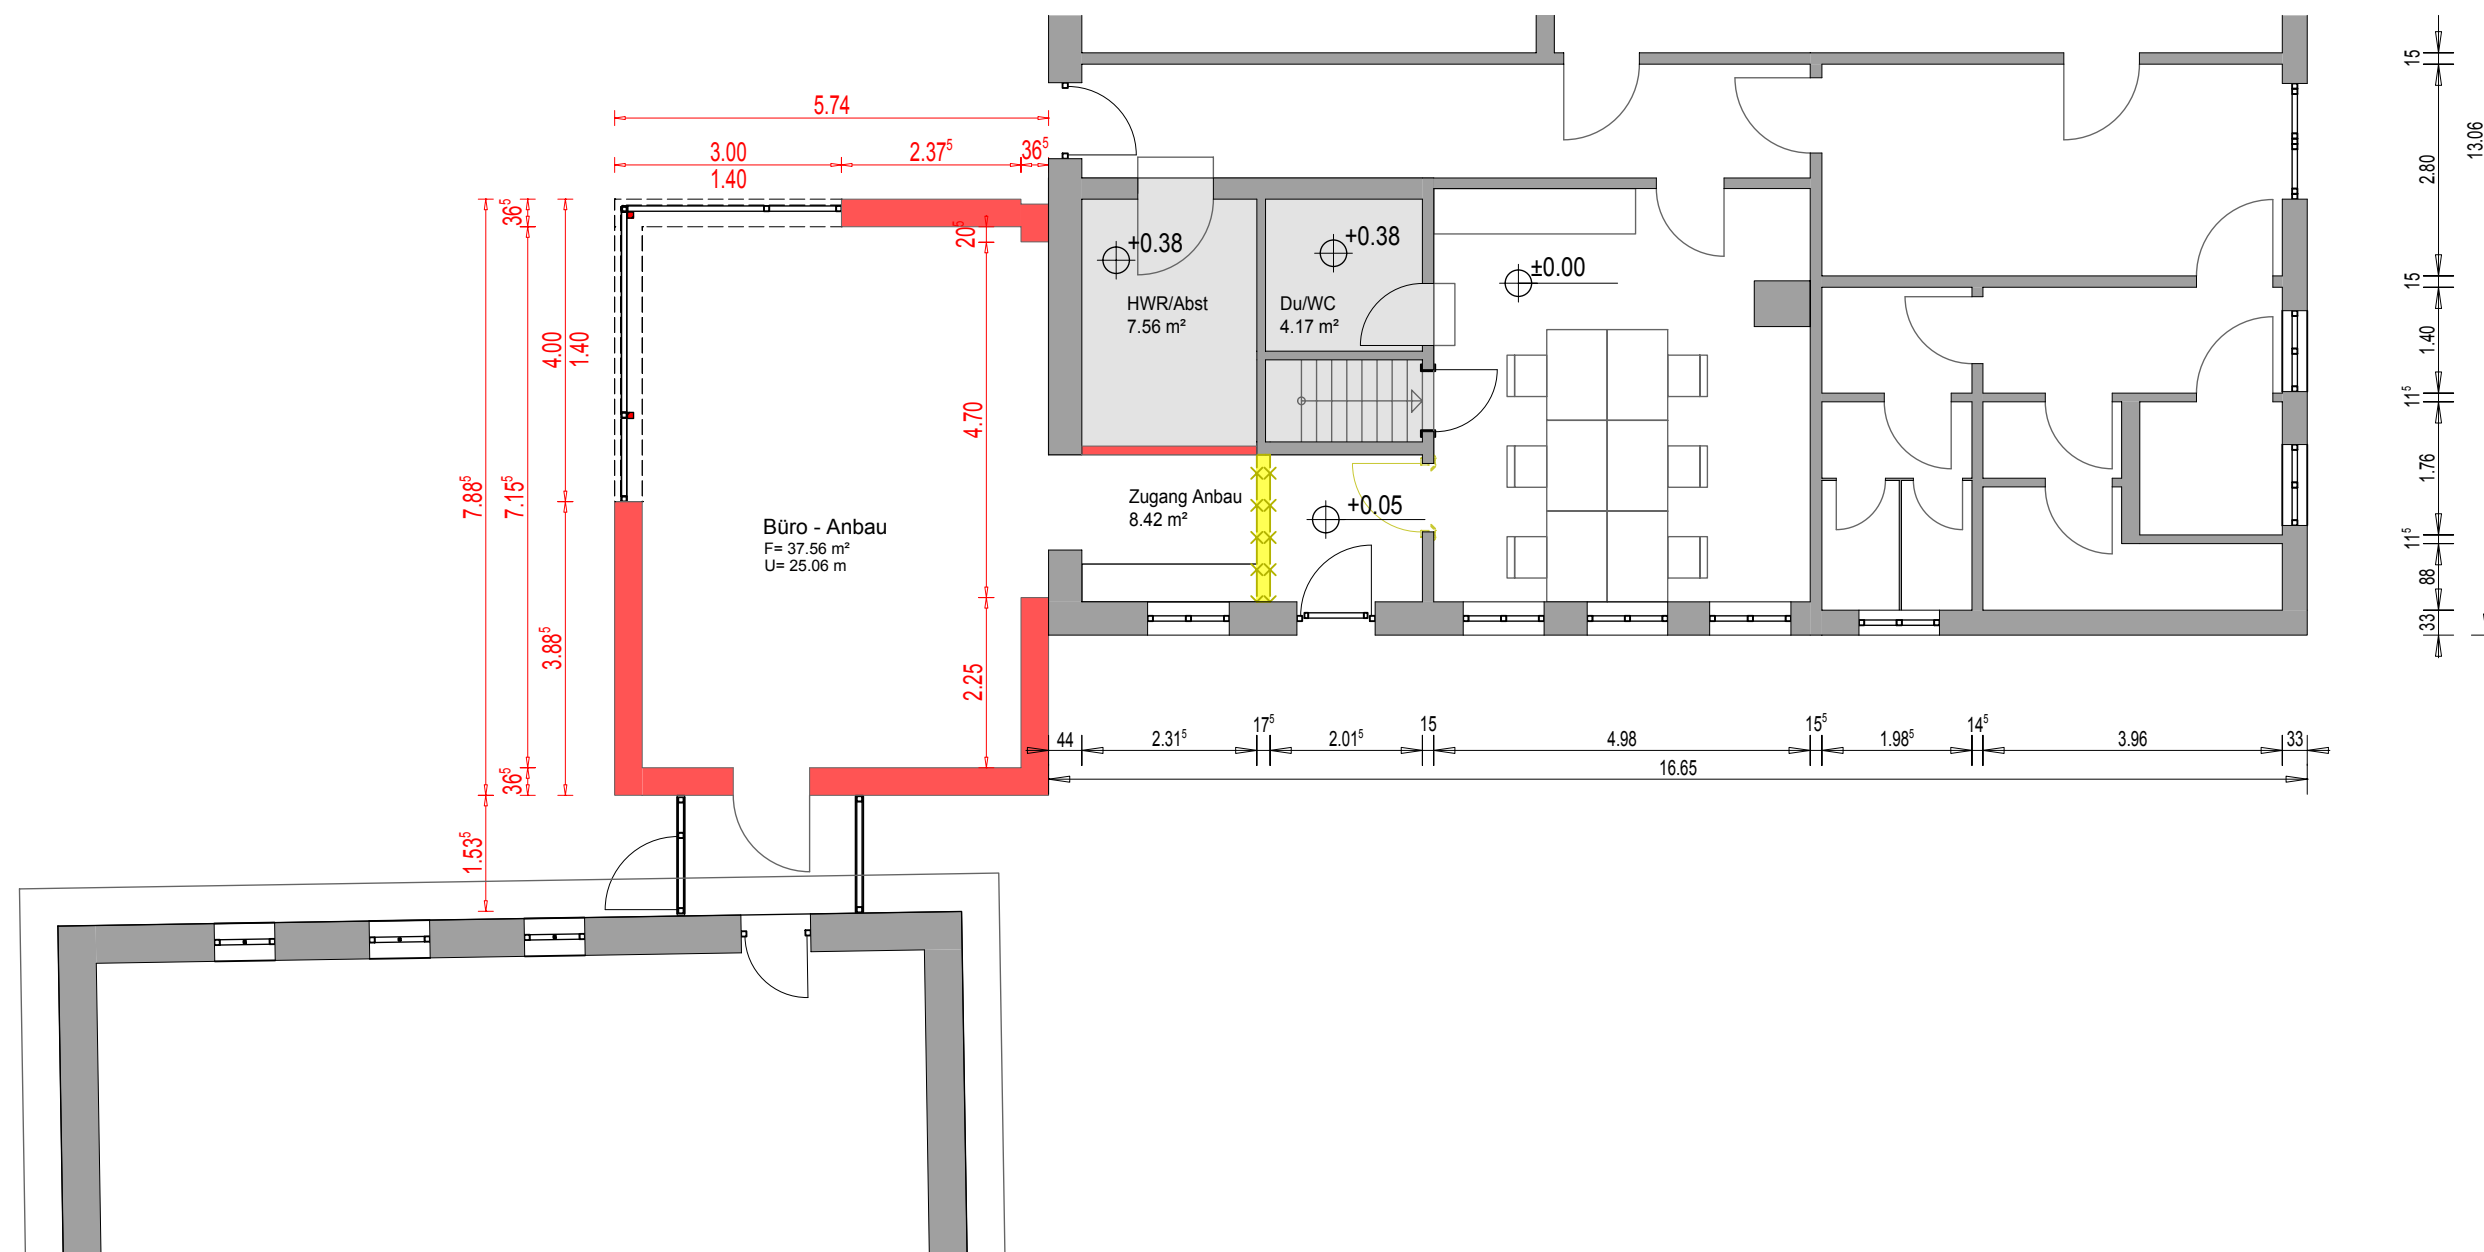

Projekt-Nr.: 10949 Datum / Bearbeitet: 14.06.2018 / RK

Variante B M 1:100



GEMEINDE ZETEL ERWEITERUNG SOZIALSTATION



Ansichten Rückseite o. M.