


Längsschnitt Regenrückhaltebecken

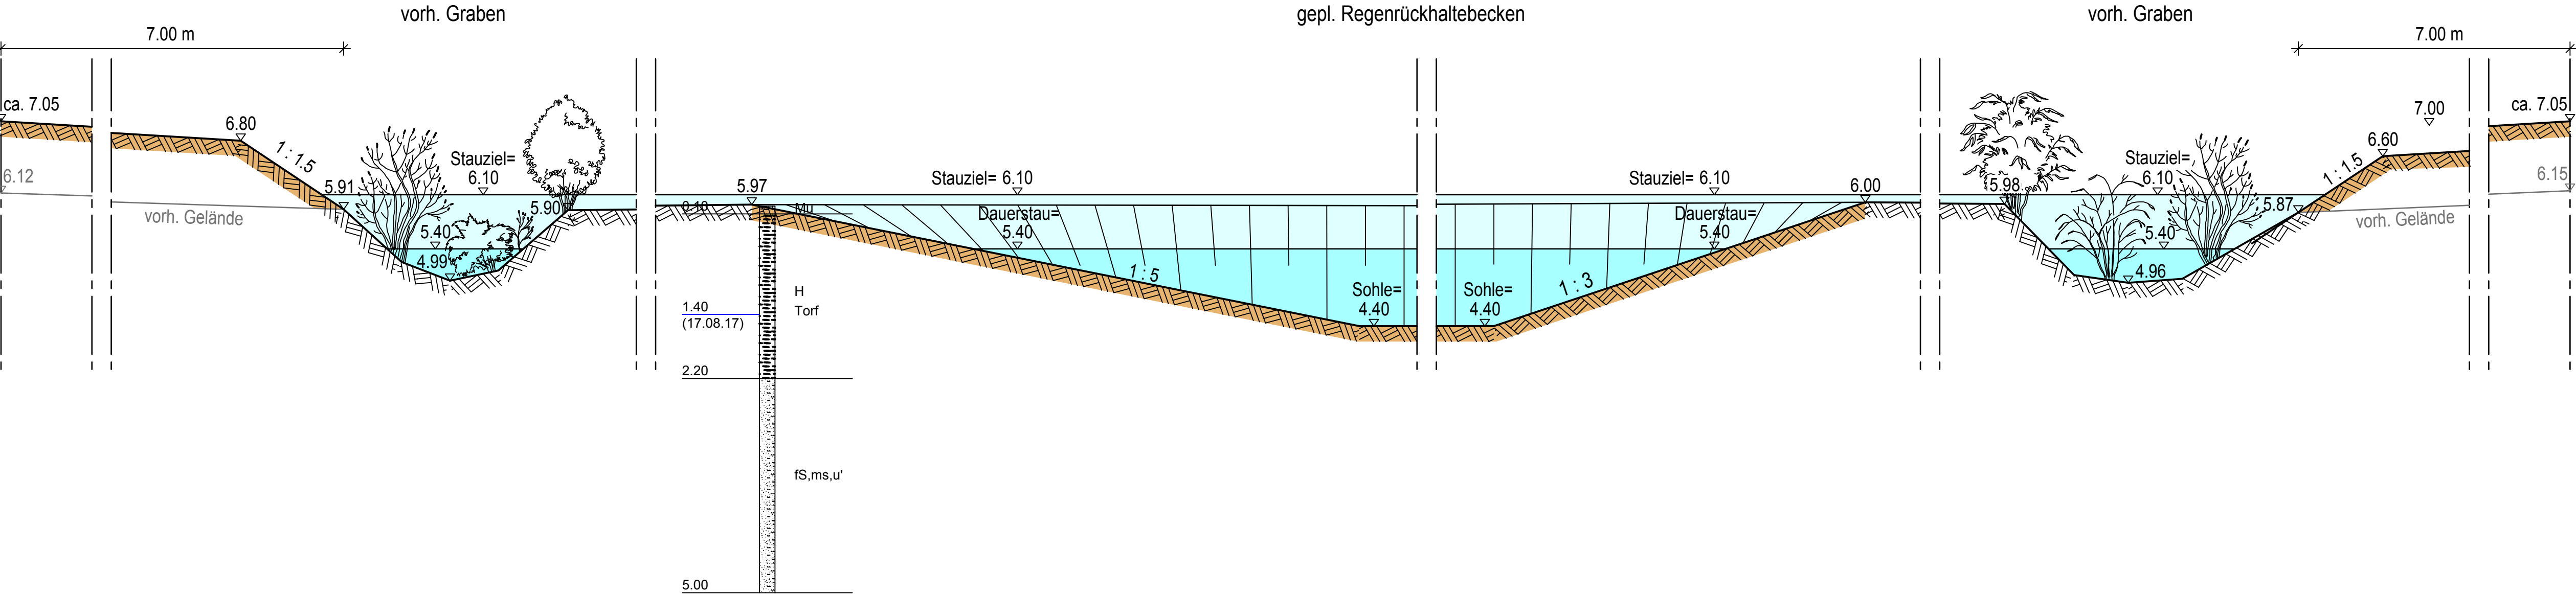

ÄNDERUNGEN	DATUM	NAME	INDEX

URHEBERRECHTE AN ALLEN UNTERLAGEN BLEIBEN DEM PLANVERFASSER. VERVIELFÄLTIGUNGEN UND KOPIEN (AUCH TEILWEISE), SOWIE ZUGÄNGLICHMACHUNG ODER ÜBERLASSUNG AN DRITTE BEDÜRFEN DER BESONDEREN GENEHMIGUNG.

BAUVORHABEN

ZETEL BP 121 "ZETEL SÜD"

BAUHERR / AUFTRAGGEBER

GEMEINDE ZETEL

PLANINHALT MASSSTAB

LÄNGSSCHNITT 1:50
REGENRÜCKHALTEBECKEN

PROJEKT-NR.	PROJEKTLTG.	BEARBEITUNG	GEPRÜFT	PLANSTAND	BLATT	ANL.-NR.
10800	FITTJE	JEL/ MB		GENEHMIGUNG	1	7.1

PLANBEZEICHNUNG/ PROJEKTDATEI	DATUM	INDEX	INDEX-DATUM
10800_TBA_4_DT_LS_0601	20.10.2017		

PLANVERFASSER



Thalen Consult GmbH
Sitz der Gesellschaft: Urwaldstr. 39 26340 Neuenburg Tel: 0 44 52 - 9 16 - 0 Fax: 0 44 52 - 9 16 - 1 01 E-Mail: info@thalen.de

INGENIEURE - ARCHITEKTEN - STADTPLANER
TIEFBAU / INFRASTRUKTUR