


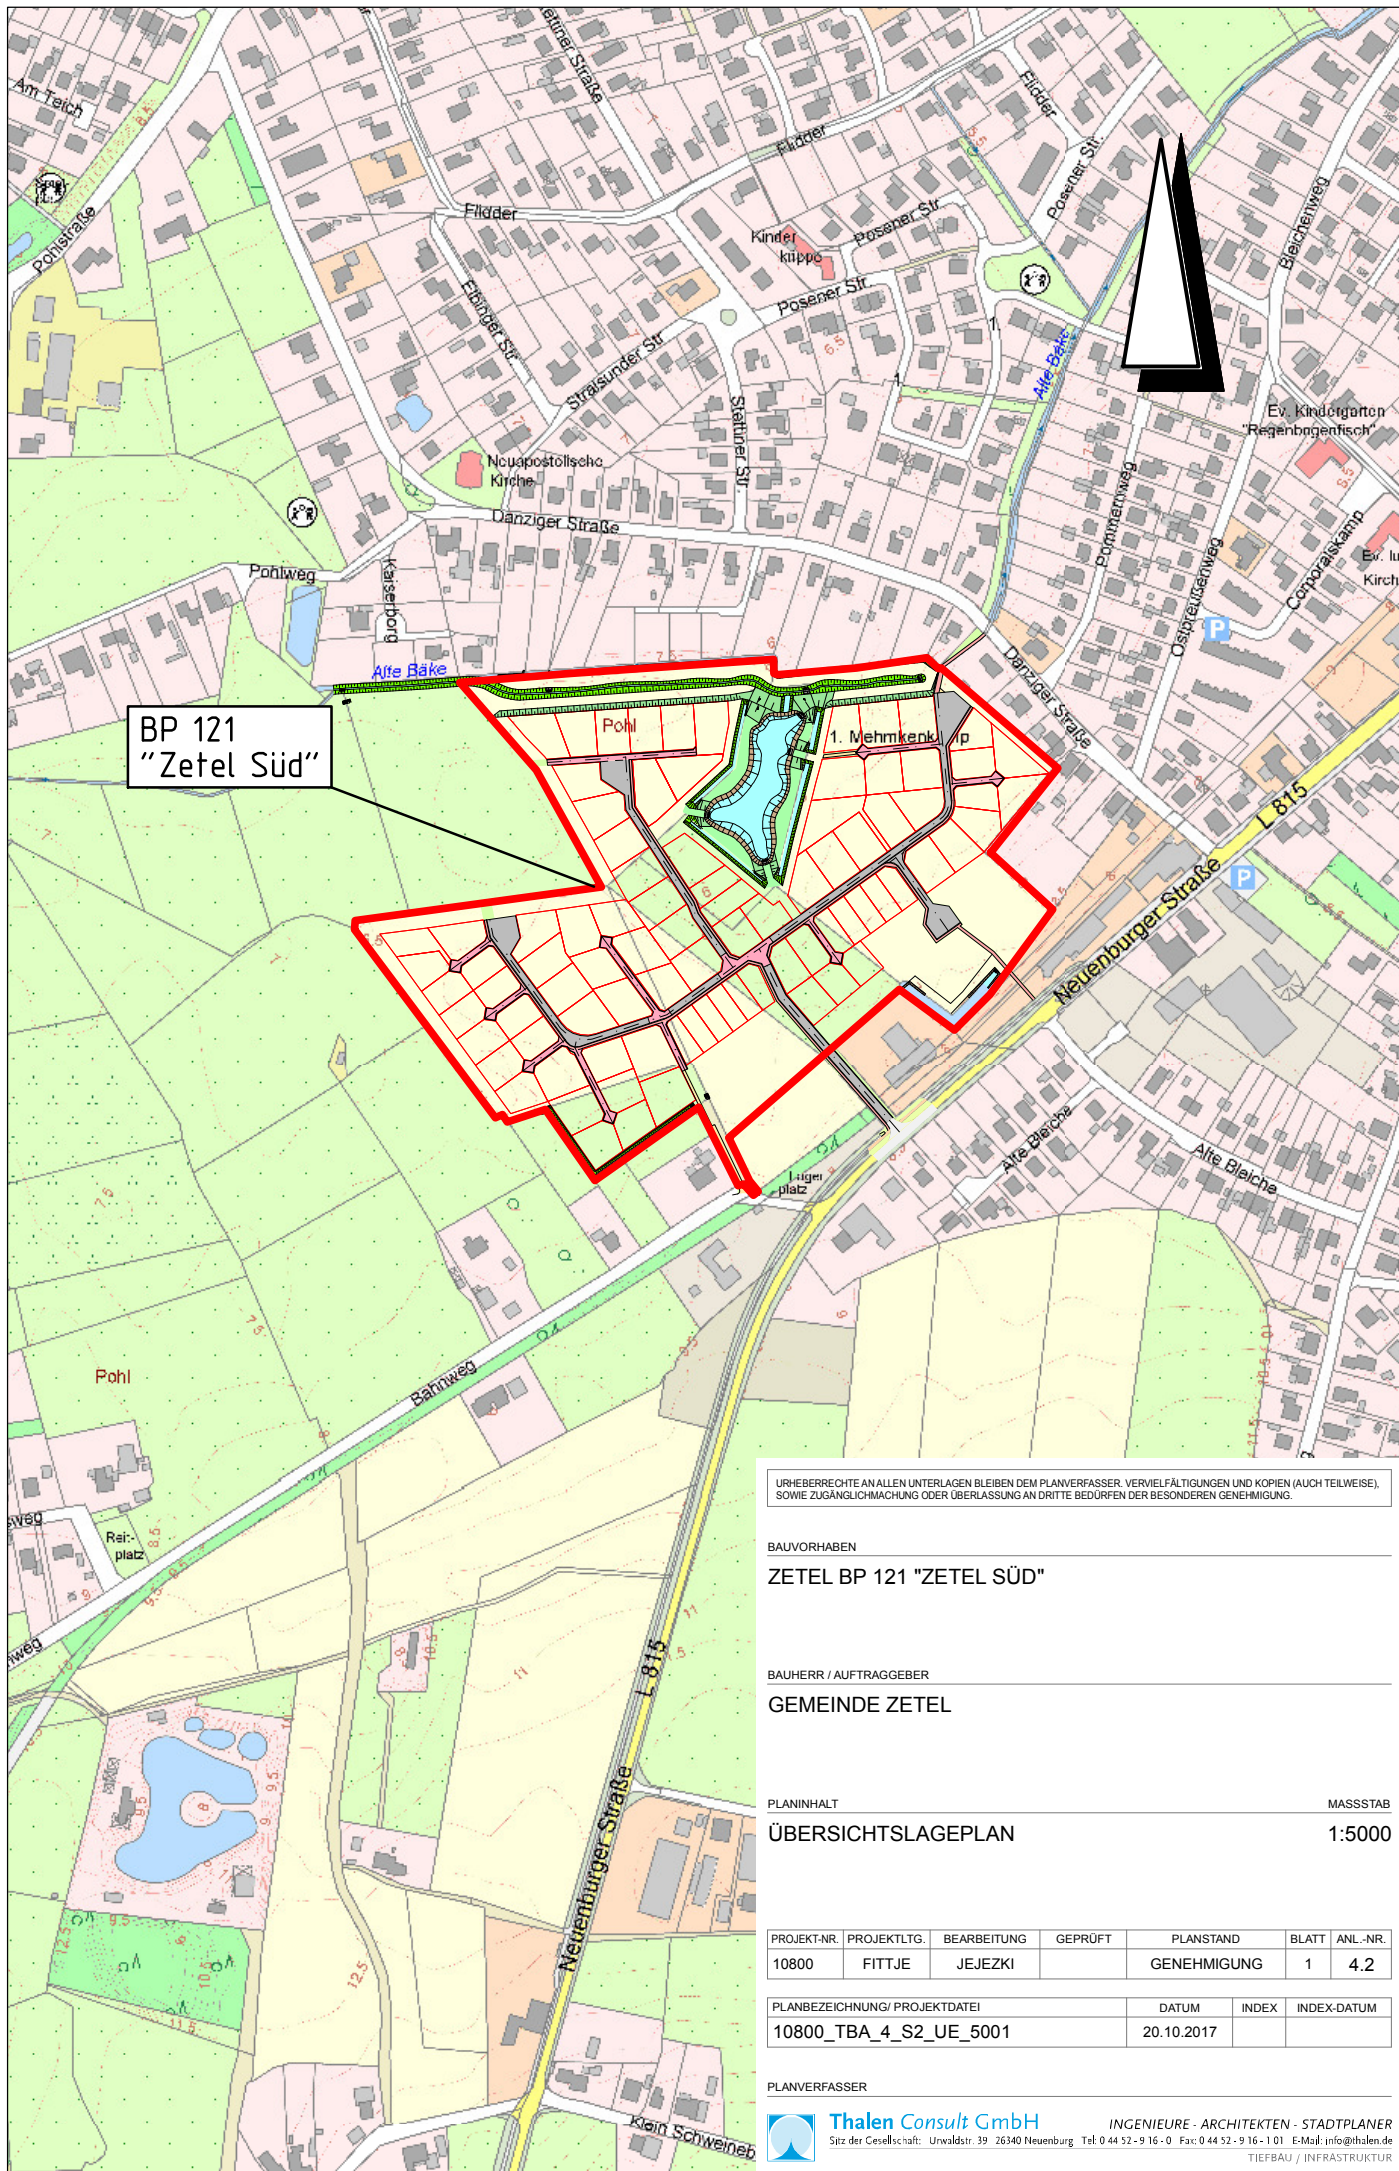

URHEBERRECHTE AN ALLEN UNTERLAGEN BLEIBEN DEM PLANVERFASSER. Vervielfältigungen und Kopien (auch teilweise), sowie Zugänglichmachung oder Überlassung an Dritte bedürfen der besonderen Genehmigung.

BAUVORHABEN

ZETEL BP 121 "ZETEL SÜD"

BAUHERR / AUFTRAGGEBER

GEMEINDE ZETEL

PLANINHALT

ÜBERSICHTSLAGEPLAN

MAßSTAB

1:5000

PROJEKT-NR.	PROJEKTLEIT.	BEARBEITUNG	GEPRÜFT	PLANSTAND	BLATT	ANL.-NR.
10800	FITTE	JEJEZKI		GENEHMIGUNG	1	4.2

PLANBEZEICHNUNG / PROJEKTDATEI	DATUM	INDEX	INDEX-DATUM
10800_TBA_4_S2_UE_5001	20.10.2017		

PLANVERFASSER



Thalen Consult GmbH

Sitz der Gesellschaft: Unwaldstr. 39 26340 Neuenburg Tel 0 44 52 - 9 16 - 0 Fax: 0 44 52 - 9 16 - 1 01 E-Mail: info@thalen.de

INGENIEURE - ARCHITEKTEN - STADTPLANER

TIEFBAU / INFRASTRUKTUR



	GELTUNGSBEREICH BP-NR. 121
	BAUGRENZE
	ALLGEMEINES WOHNGEBIET
	GRÜNFLÄCHE
	HOCHBORD (PLANSTRASSE A 1)
	TIEFBORD
	ASPHALT
	BETONSTEIN ROT (STICHE)
	BETONSTEIN ROT-SCHWARZ (GEHWEG)
	GRÜNSTREIFEN
	WEG MIT WASSERGEB. DECKE
	GEPL. RINNE
	VORH. GRÄBEN VERFÜLLEN
	ZU ENTFERNENDE BÄUME
	ZU ERHALTENDE BÄUME NACH BP-NR. 121, TF 9 UND 7
	VORHANDENE BÄUME
	GEPL. LEUCHTENSTANDORTE ALLE 20 bis 30 M
	VORH. GELÄNDEHÖHE
	GEPL. GELÄNDEHÖHE
	LAGE BAUGRUNDUNTERSUCHUNG
	LAGE REGELQUERSCHNITT

BEREICH ANBINDUNG L815 NACH RÜCKSPRACHE MIT AG ANGEPASST	08.06.2018	PICKER	C
GEHWEGBREITEN ANGEPASST	31.05.2016	PICKER	B
ALLGEMEINE ÜBERARBEITUNG	09.05.2018	KUHR PICK	A
ÄNDERUNGEN	DATUM	NAM E	INDEX

Grundlage: Auszug aus den Geobasisdaten der Niedersächsischen Vermessungs- und Katasterverwaltung © 2017 LGLN

URHEBERRECHTE AN ALLEN UNTERLAGEN BLEIBEN DEM PLANVERFASSER. VERVIELFÄLTIGUNGEN UND KOPLEN (AUCH TEILWEISE), SOWIE ZUGÄNGLICHMACHUNG ODER ÜBERLASSUNG AN DRITTE BEDURFEN DER BESONDEREN GENEHMIGUNG.

BAUVORHABEN

BAUHERR / AUFTRAGGEBER
GEMEINDE ZETEL


PLANINHALT	MASSTAB
LAGEPLAN	1:500

PROJEKT-NR.	PROJEKT/TLG.	BEARBEITUNG	GEPRÜFT	PLANSTAND	BLATT	ANL.-NR.
10800	A. FITTJE	FIT/ KUHR		ENTWURF	1	
PLANBEZEICHNUNG: PROJEKTDATUM				DATUM	INDEX	INDEX-DATUM
10800_TBA_3_PL_LP_0501_C				12.04.2018	C	08.06.2018

PLANVERFASSER

 **Thalen Consult GmbH** INGENIEURE • ARCHITECTEN • STADTPLANER
Sitz der Gesellschaft: Unwaldstr. 39 26340 Neuenburg Tel: 0 44 52 - 9 16 - 0 Fax: 0 44 52 - 9 16 - 1 01 E-Mail: info@thalen.de
TIEFBAU / INFRASTRUKTUR


Erstausbau

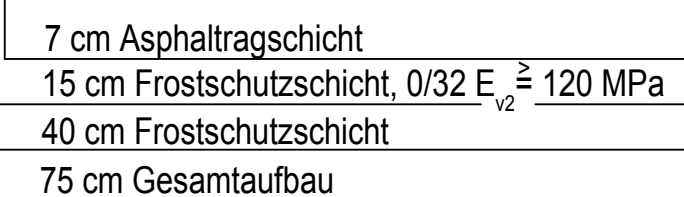

Endausbau




Erstausbau

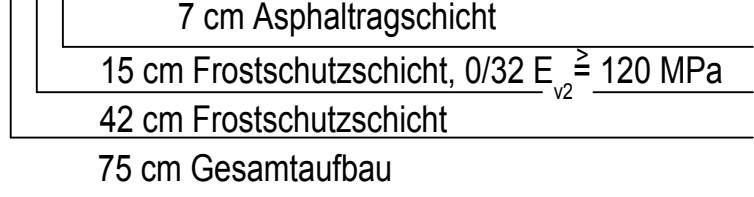


Endausbau



Erstausbau

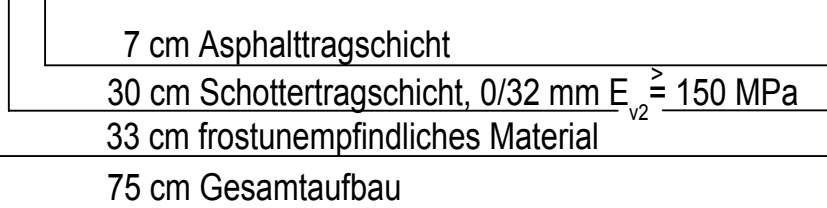

Endausbau

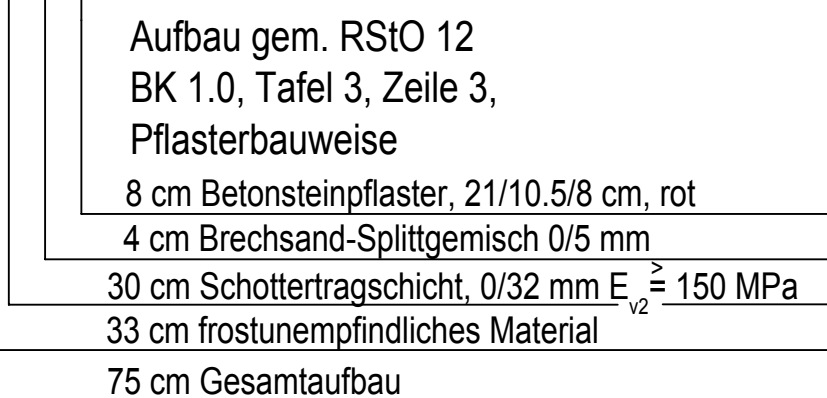

URHEBERRECHTE AN ALLEN UNTERLAGEN BLEIBEN DEM PLANVERFASSER. VERVIELFÄLTIGUNGEN UND KOPIEN (AUCH TEILWEISE), SOWIE ZUGÄNGLICHMACHUNG ODER ÜBERLASSUNG AN DRITTE BEDÜRFTEN DER BESONDEREN GENEHMIGUNG.

BAUHERR / AUFTRAGGEBER
GEMEINDE ZETEL

PROJEKT-NR.	PROJEKTLTG.	BEARBEITUNG	GEPRÜFT	PLANSTAND	BLATT	ANL.-NR.
10800	FITTJE	PICKER/ GTh		GENEHMIGUNG	1	

PLANBEZEICHNUNG	DATUM	INDEX	INDEX-DATUM
10800 TBA 4 PL_RQ_0701	04.04.2018		

PLANVERFASSER

 **Thalen Consult GmbH** INGENIEURE · ARCHITEKTEN · STADTPLANER
Sitz der Gesellschaft: Unwaldstr. 39 26340 Neuenburg Tel: 0 44 52 - 9 16 - 0 Fax: 0 44 52 - 9 16 - 1 01 E-Mail: info@thalen.de
TIEFBAU / INFRASTRUKTUR