


Grundriss M 1:100

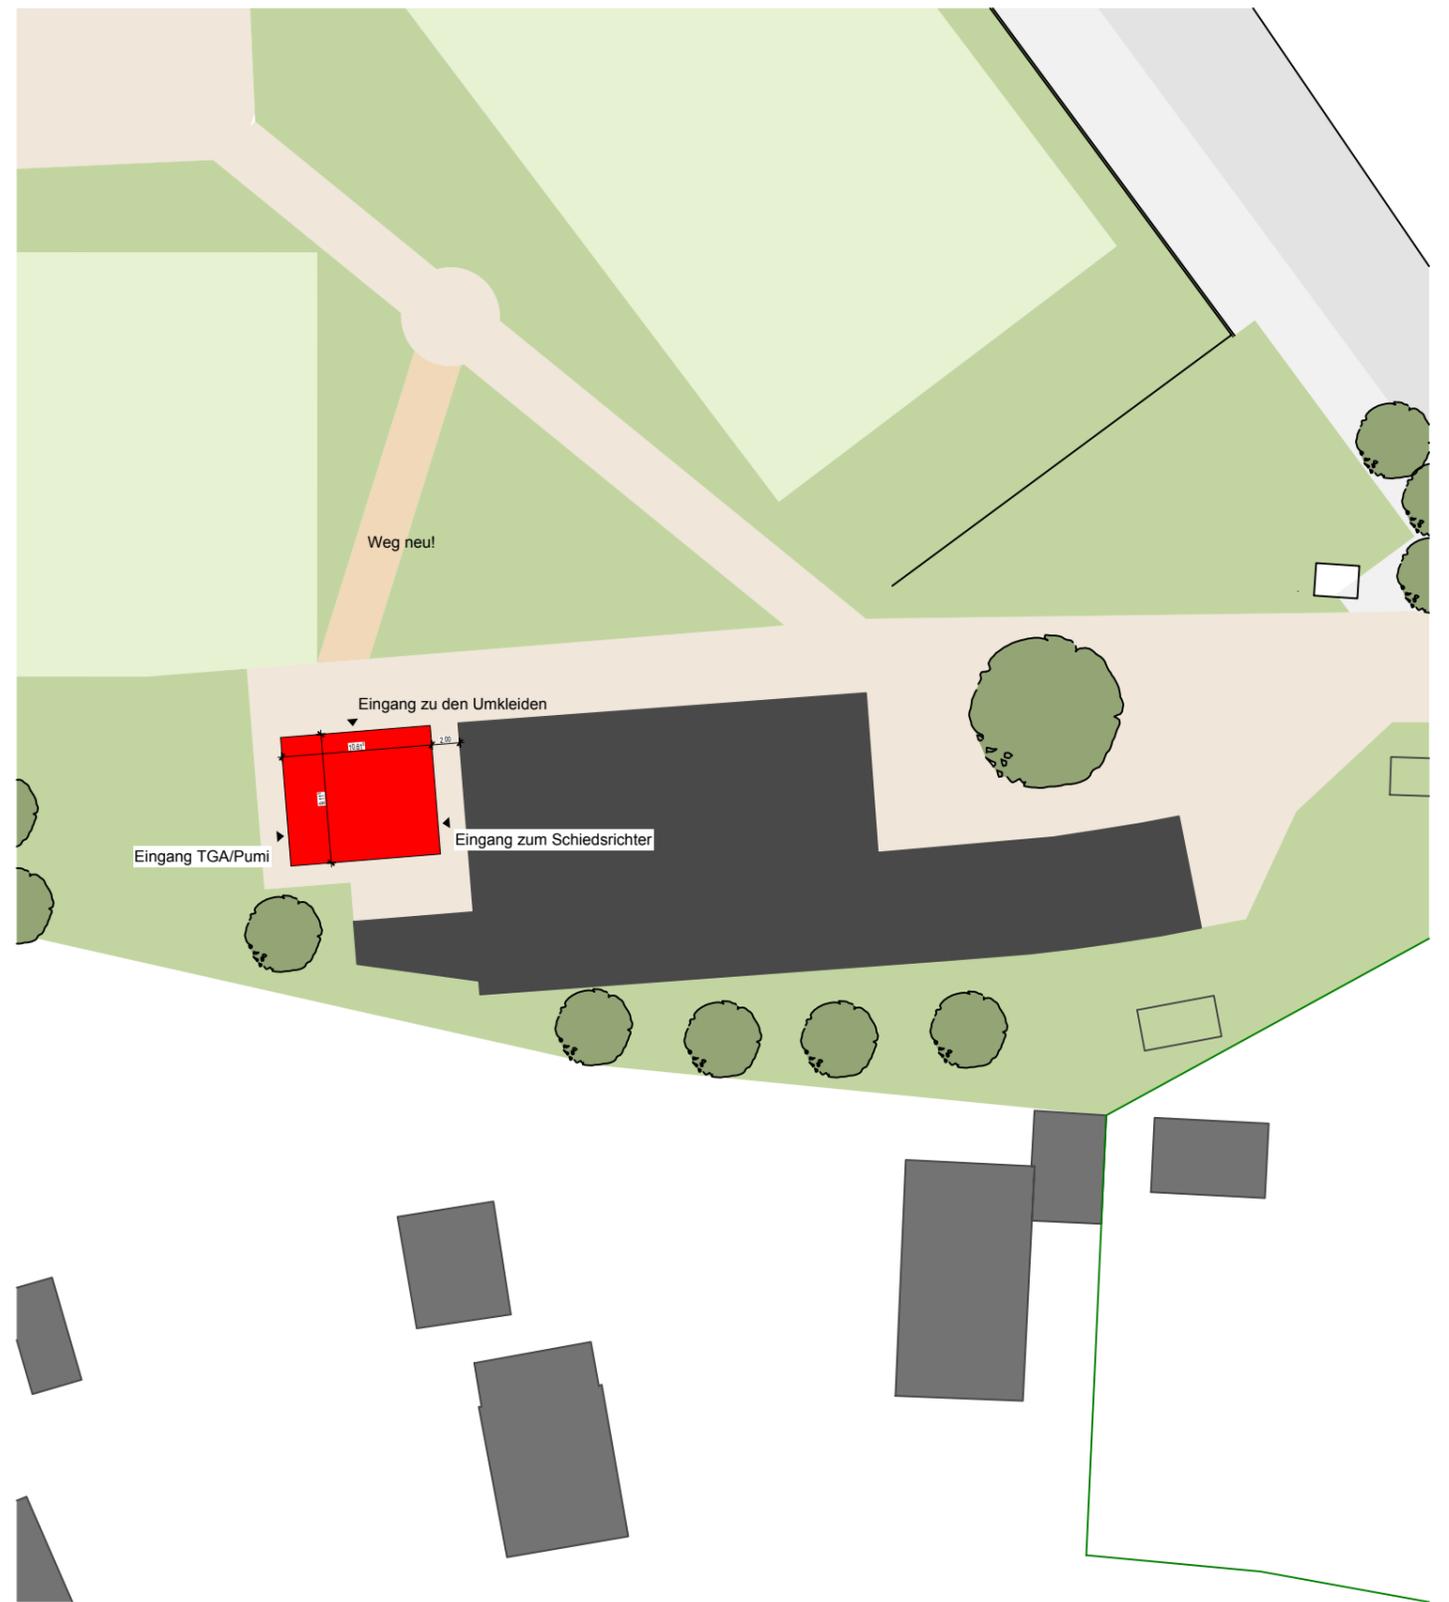

Lageplan M 1:500

Alle Maße und Höhen sind am Bau zu prüfen!

Bauvorhaben	Bauherr	Planer	Index	Änderungen	Datum	Name	Gez.	Planinhalt	Datum
Umkleidegebäude für Sportanlagen in Zetel	Gemeinde Zetel Ohrbütt 1 26340 Zetel	 Bahnhofsstraße 18 - 26340 Zetel Tel. 04453-9360 - www.thalen.de					MW	Lageplanauszug/Grundriss_Zetel	15.03.2018
								A3	10888_ARC_2_1_GR_10