


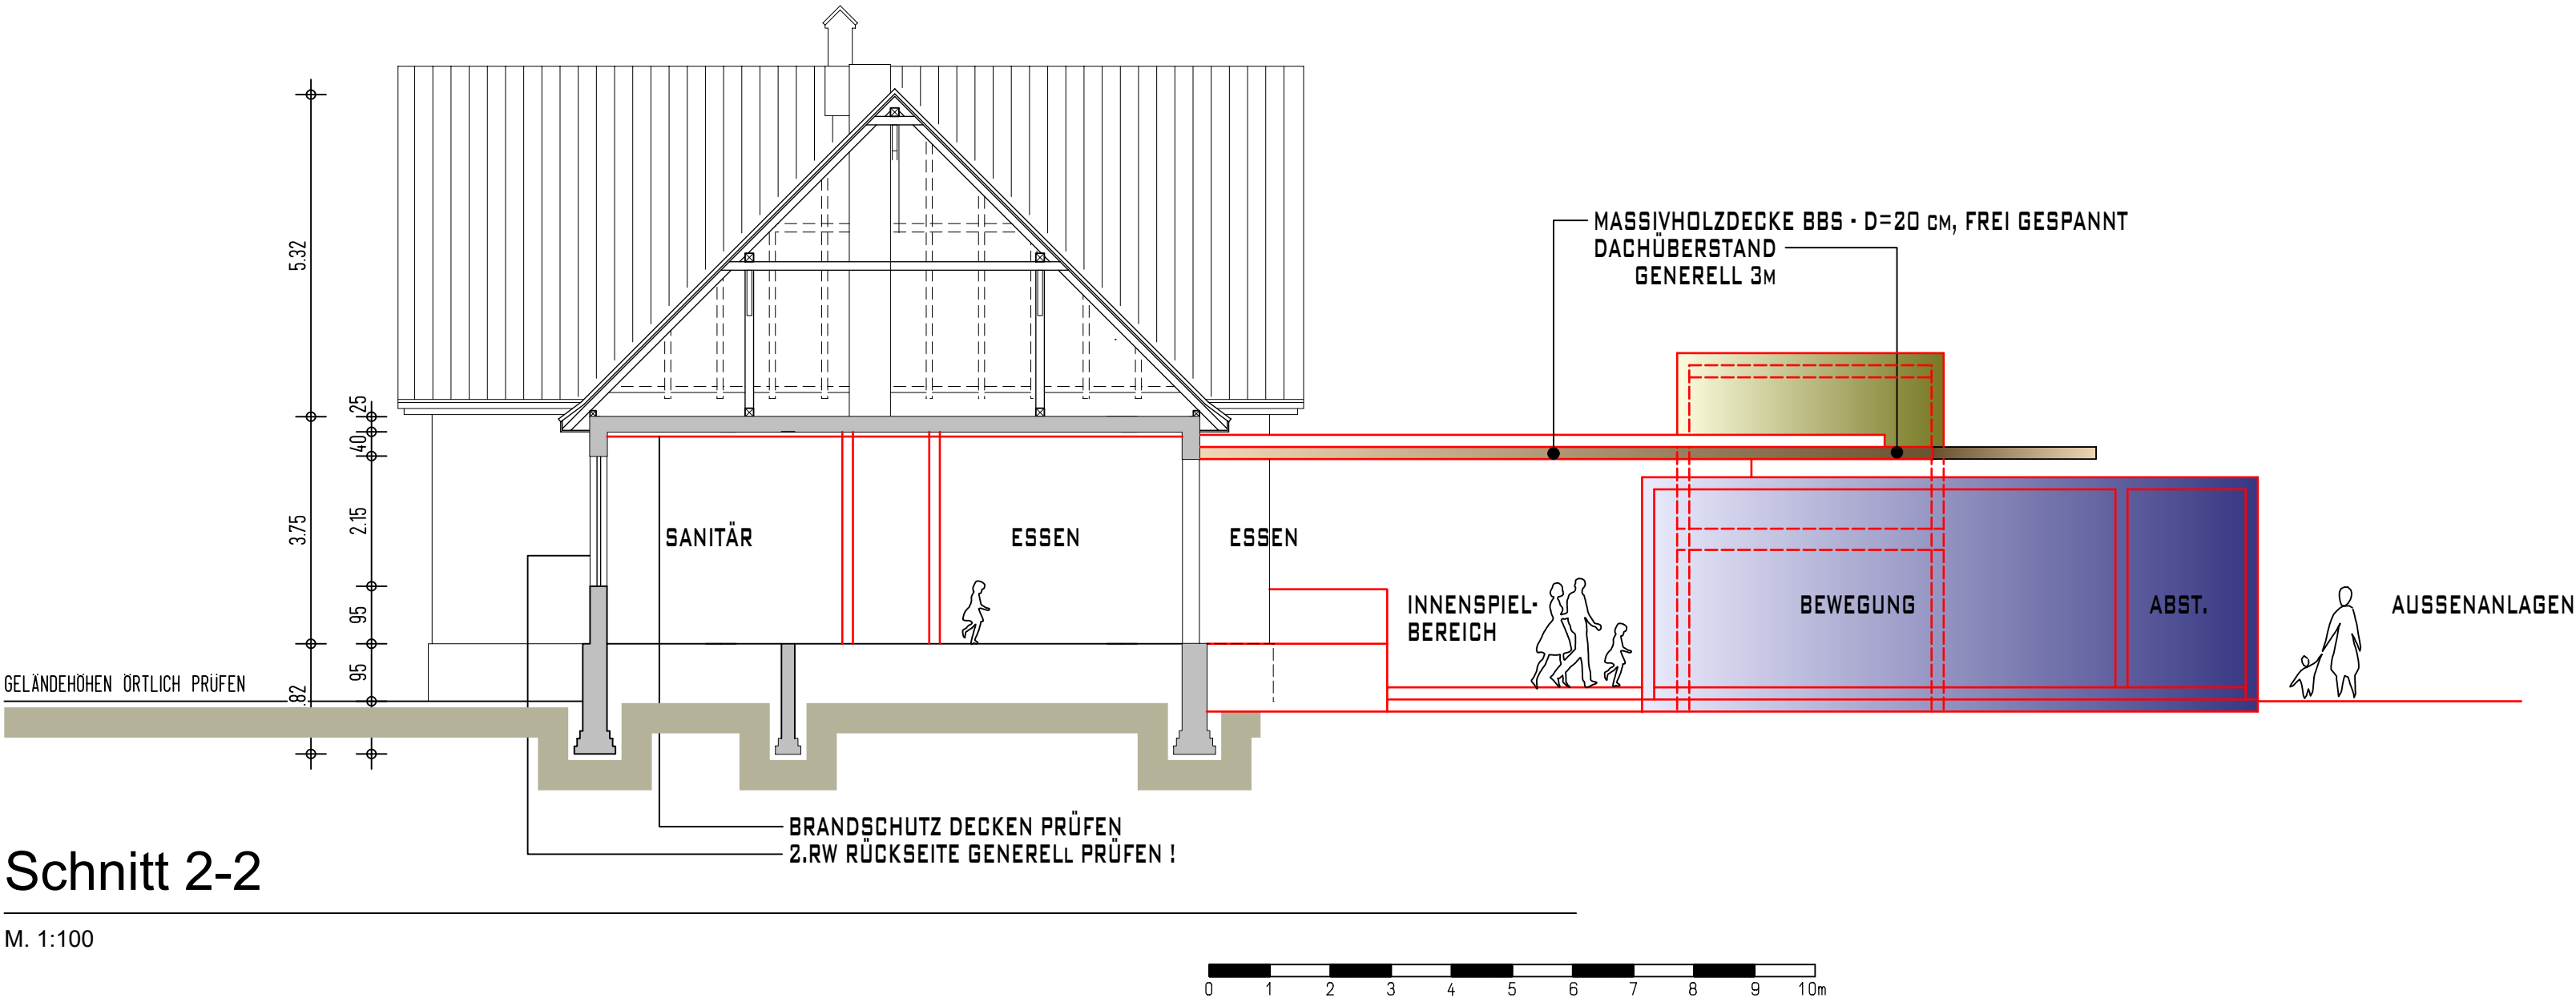


Schnitt 2-2

M. 1:100

SCHNITT 2 - 2 VARIANTE 3 ERGÄNZT

Krippe
Bohlenberge

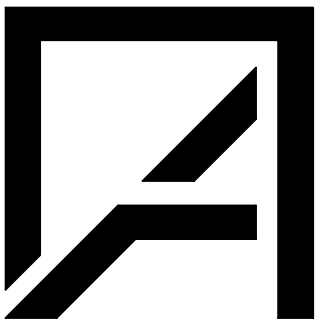

ARCHITEKT
DIPL. - ING. RALPH THATER
FUNNIX 4
26409 WITTMUND - FUNNIX
TEL.: 0 44 67 . 91 06 19
FAX : 0 44 67 . 91 06 20
info@architekt-thater.de
www.architekt-thater.de
TEL.: 0179 . 11 88 961

PROJEKT - NR. ZETEL - GS

PROJEKT
UMBAU GS BOHLENBERGE
IN 2-3-GRUPPEN- KRIPPE
FELDHÖRN 3
26340 ZETEL

BAUHERR
GEMEINDE ZETEL
OHRBÜLT 1
26340 ZETEL

PLAN - NR. AE 03

PLANINHALT
SCHNITT 2 - 2
ERGÄNZUNG VARIANTE 3

MASSSTAB 1 : 100

	23.03.2019	ERSTELLUNG	RT
INDEX	DATUM	STATUS / ÄNDERUNG	GEZ.