



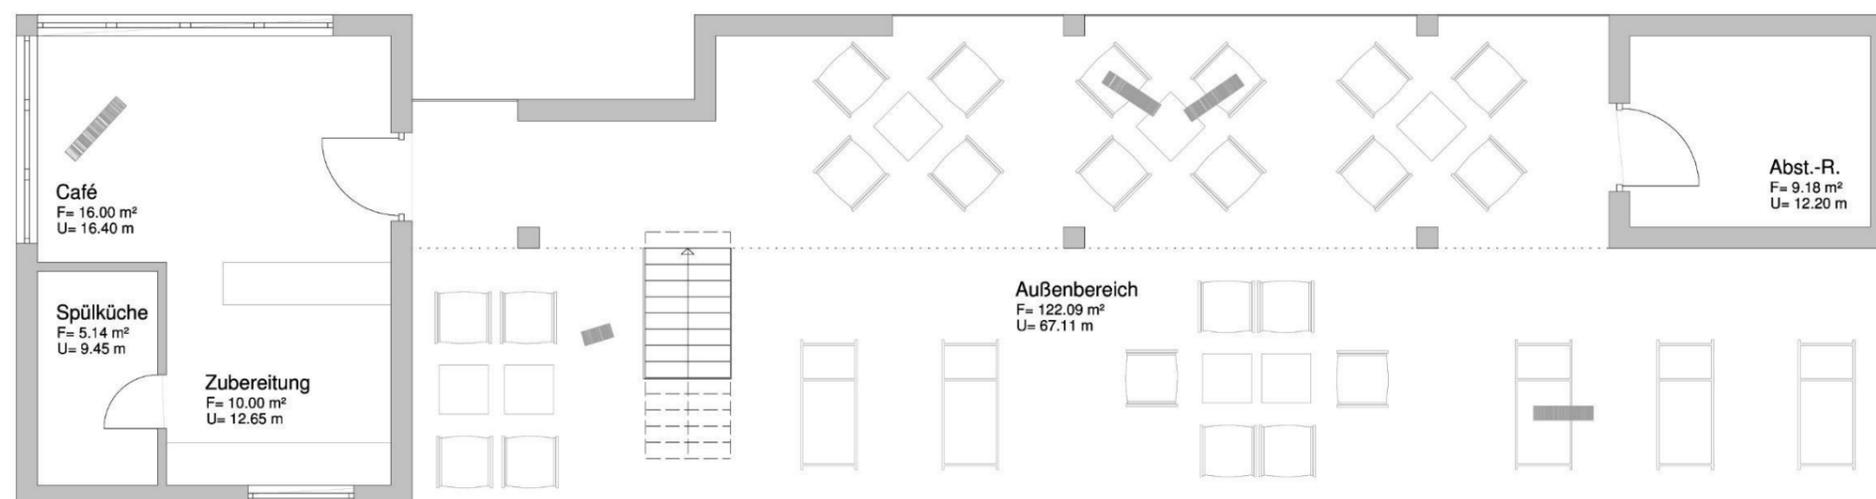

Lageplan M 1:2500


GEMEINDE ZETEL

UMBAU/NEUBAU UMKLEIDEGEBÄUDE FREIBAD ZETEL

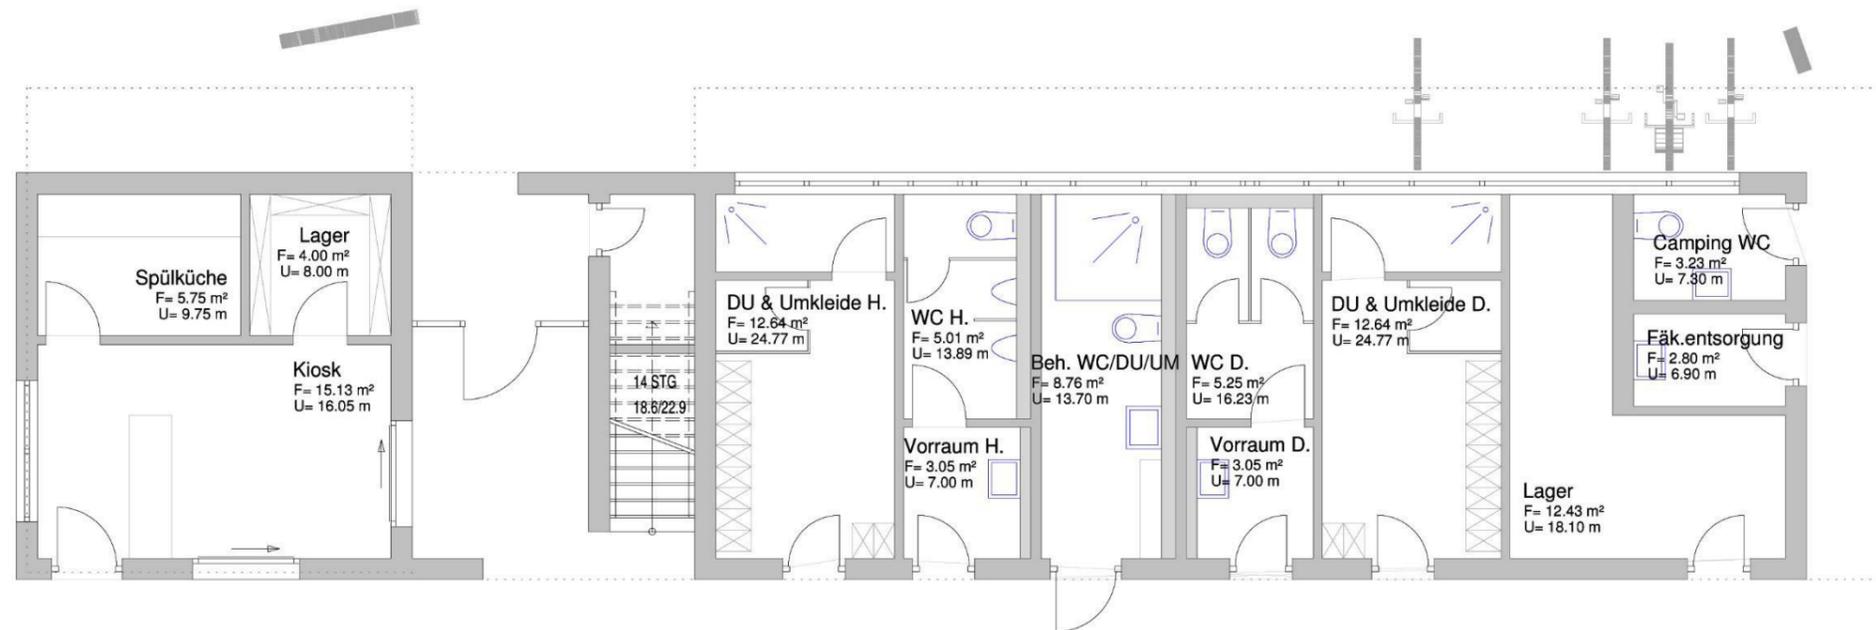

Projekt-Nr.: 10976 Datum / Bearbeitet: 31.01.2019 / Has

Variante 1 Grundriss EG und OG M 1:100

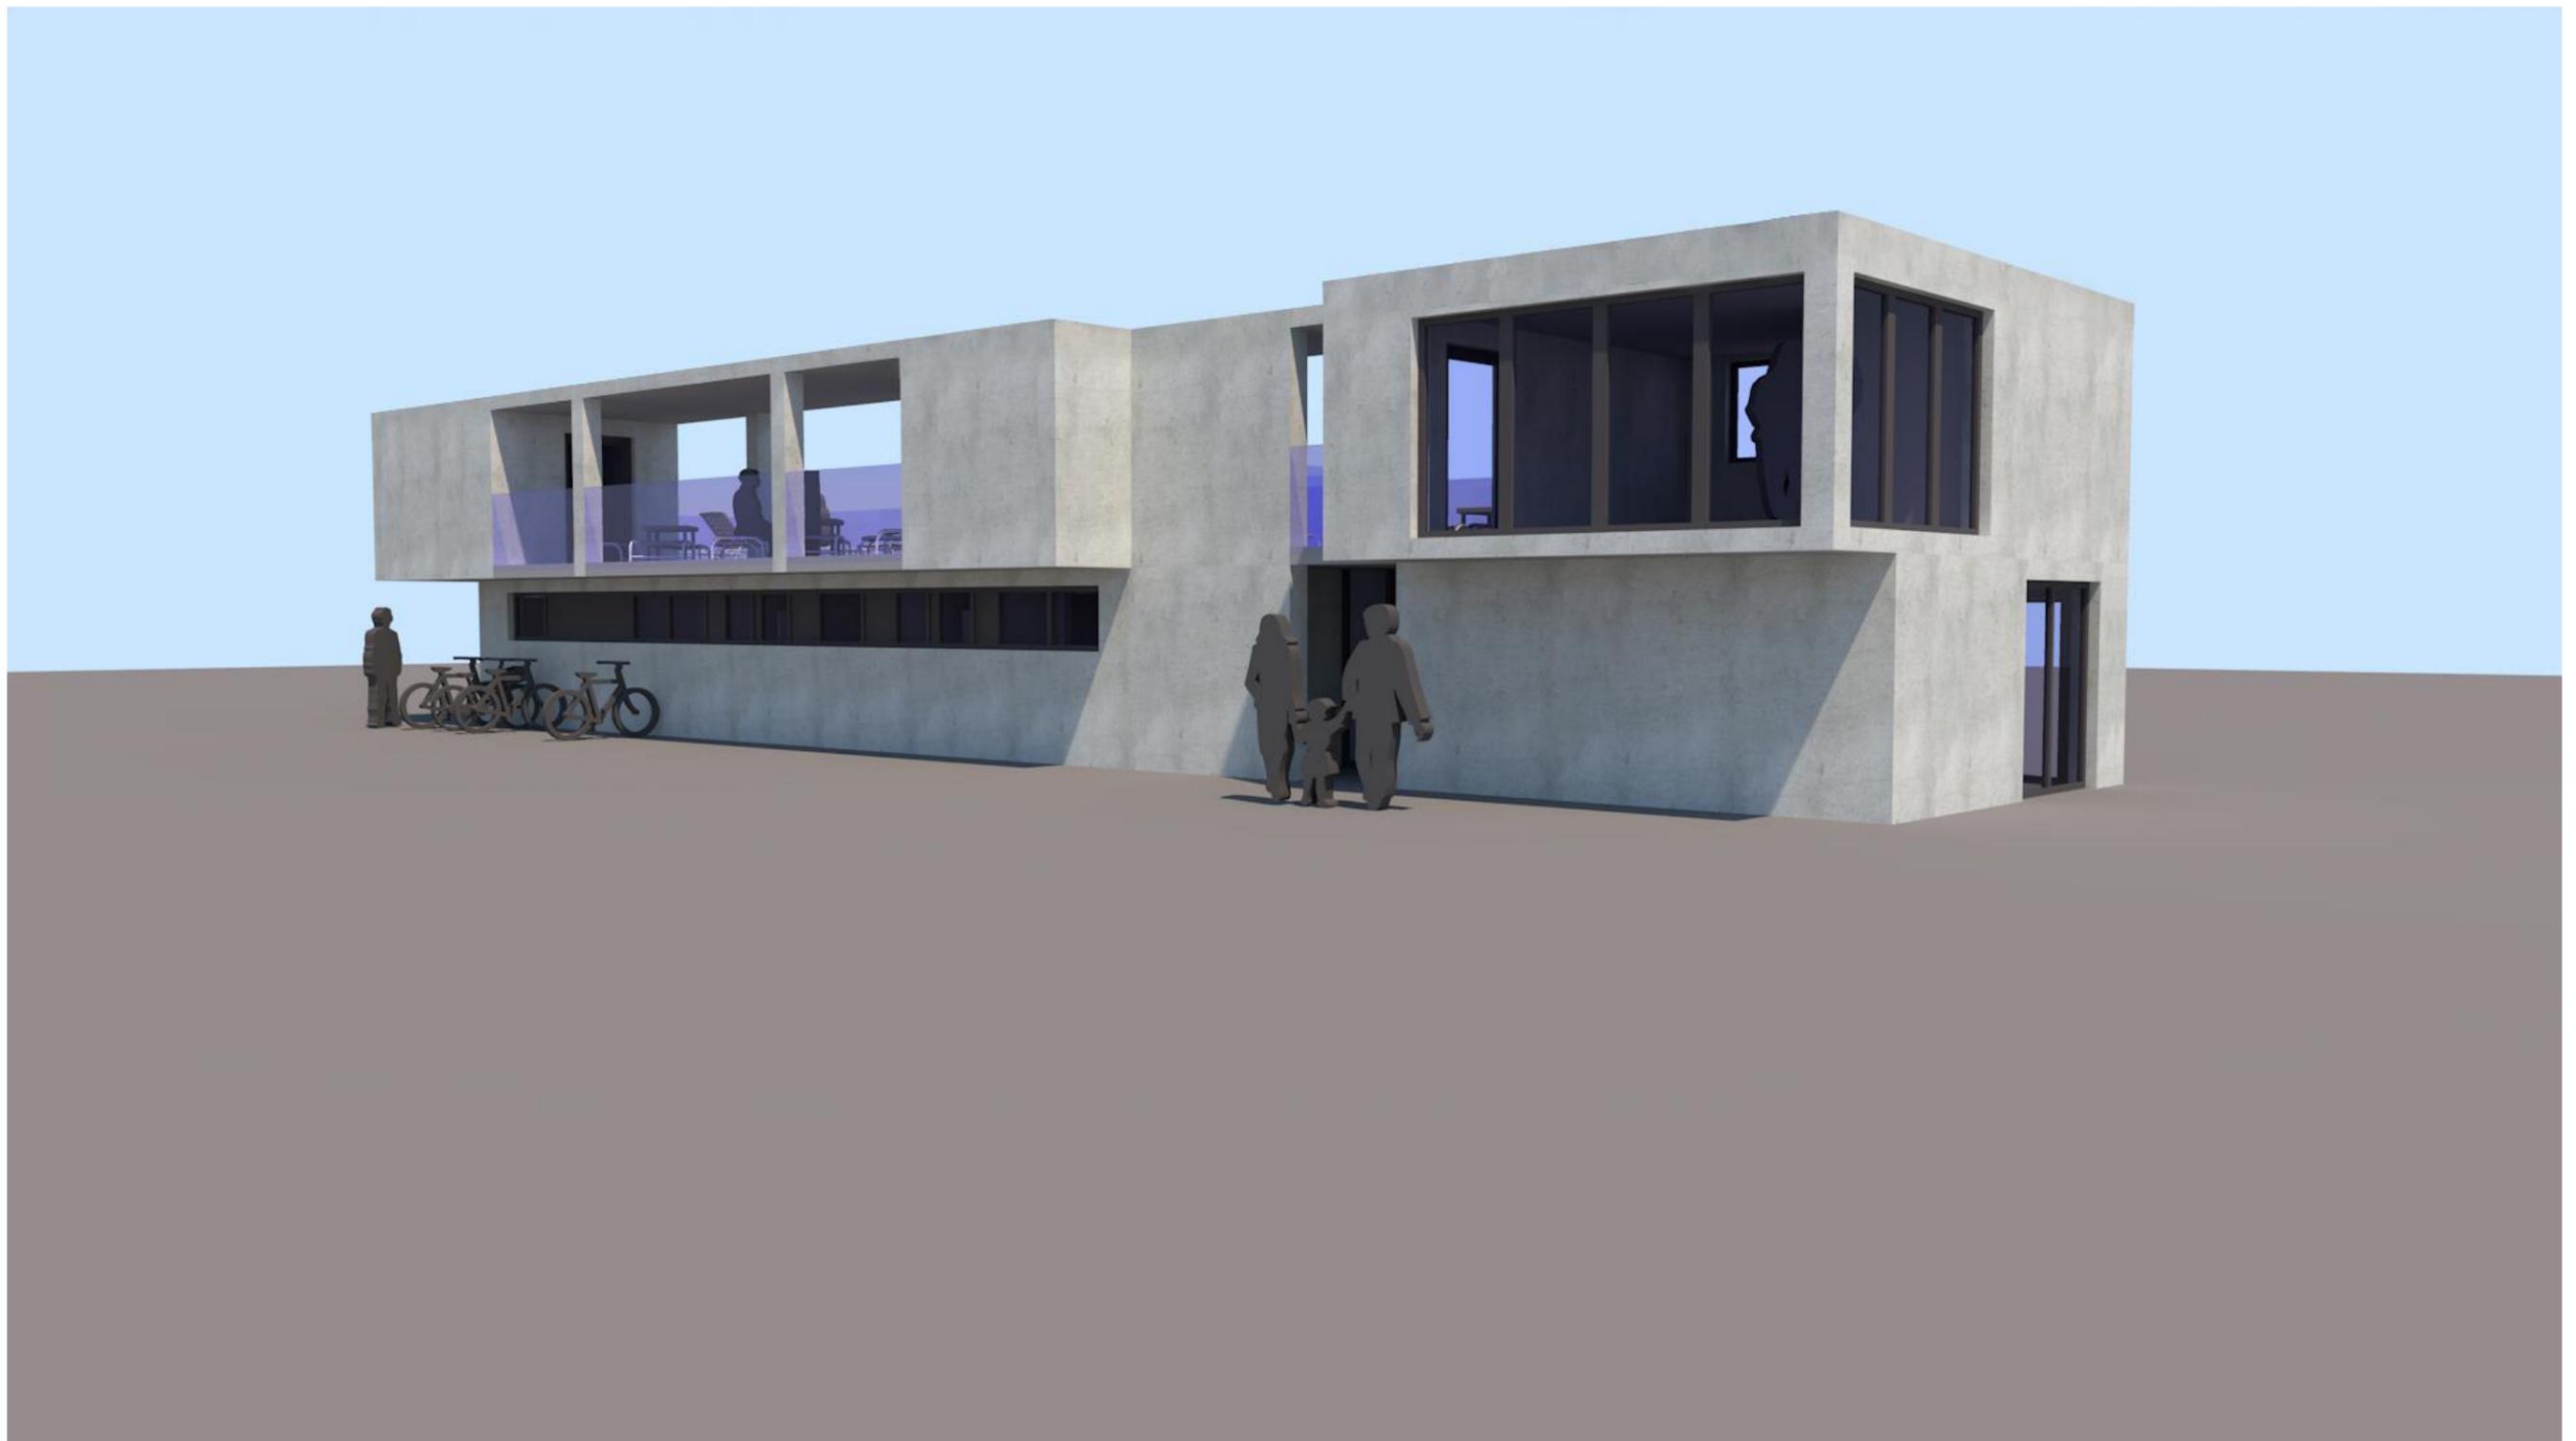


Projekt-Nr.: 10976 Datum / Bearbeitet: 31.01.2019 / Has


Variante 1 Perspektive




Projekt-Nr.: 10976 Datum / Bearbeitet: 31.01.2019 / Has

Variante 1 Perspektive

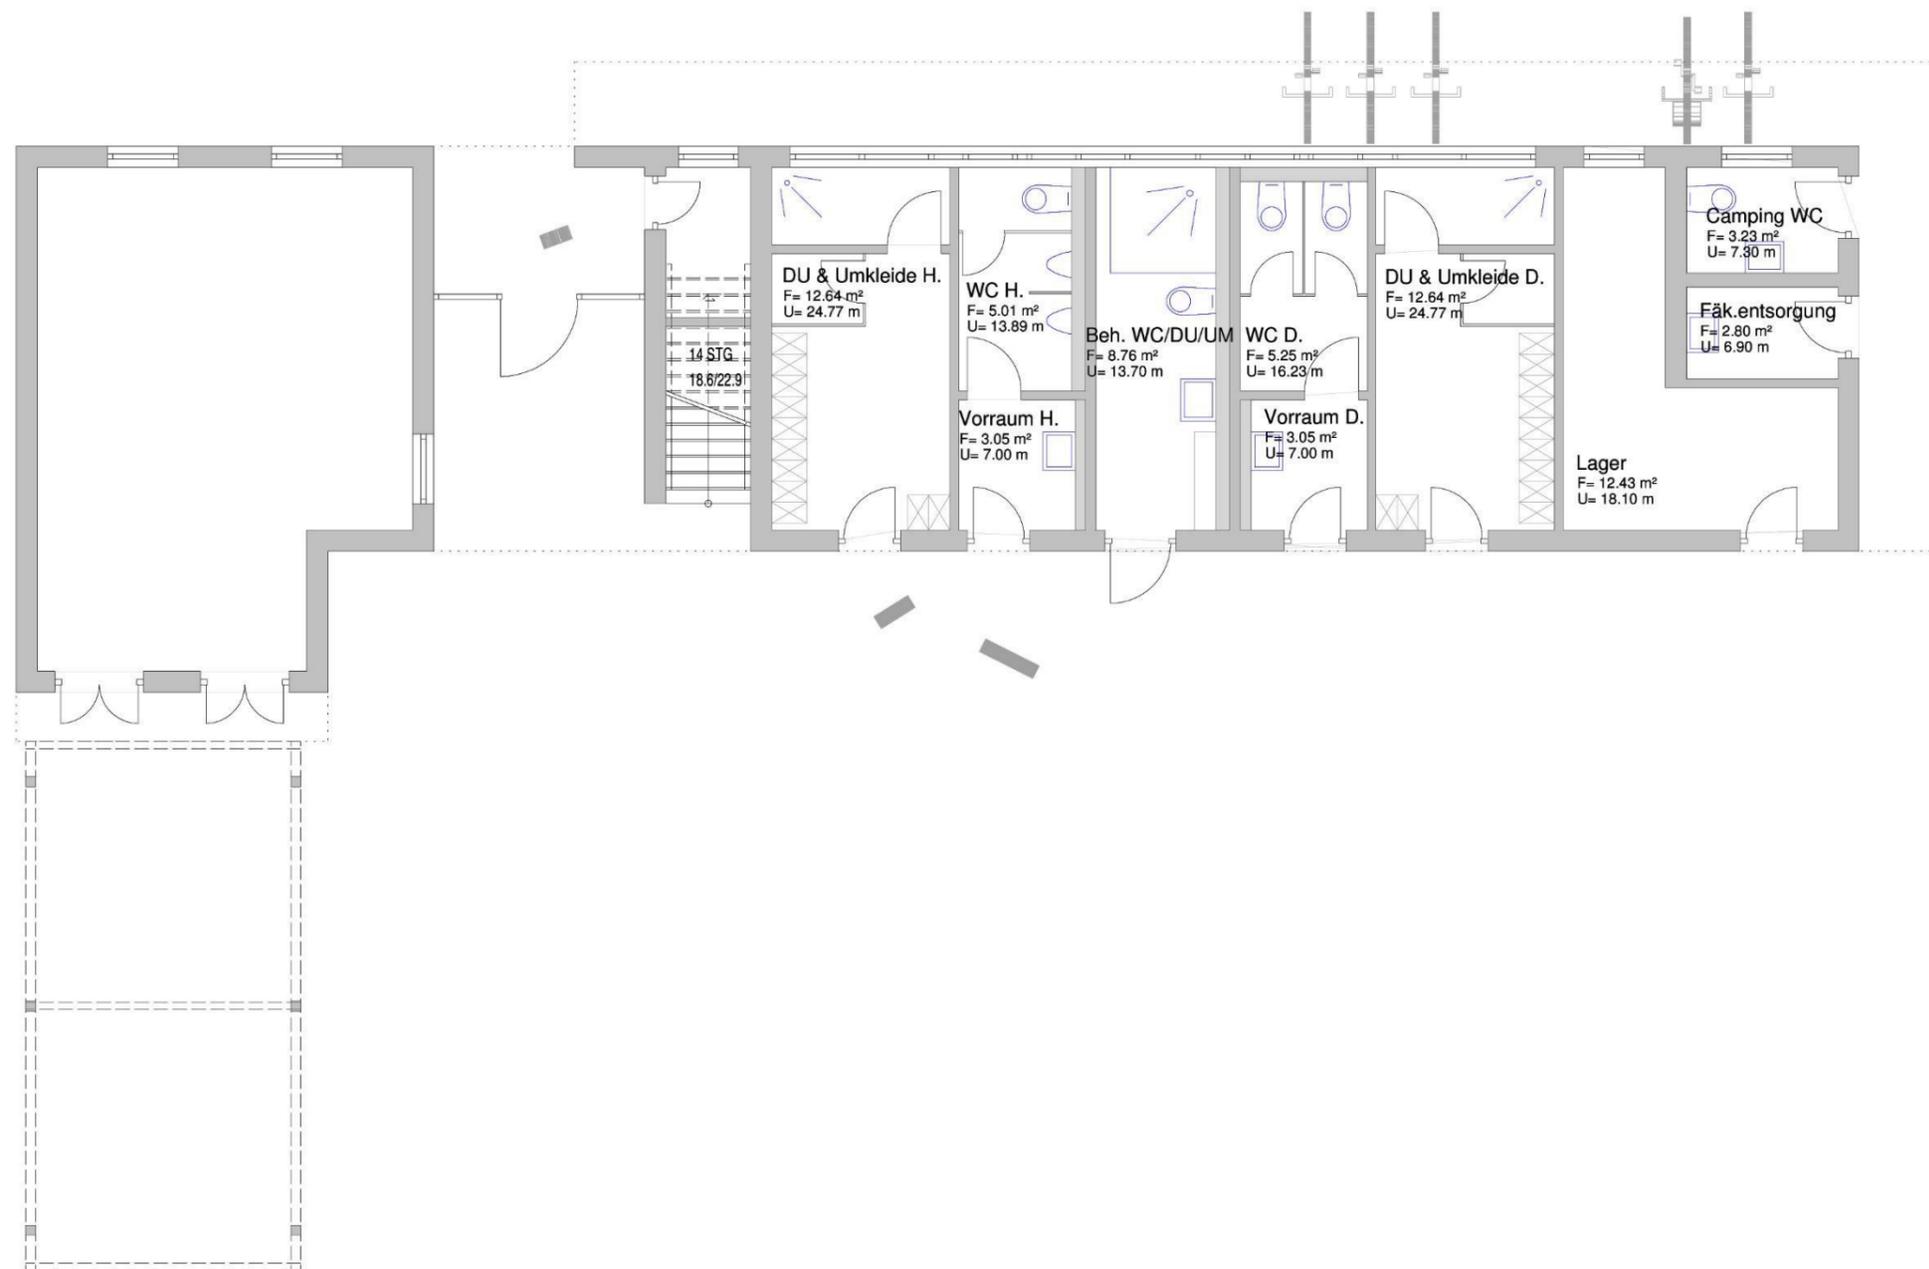

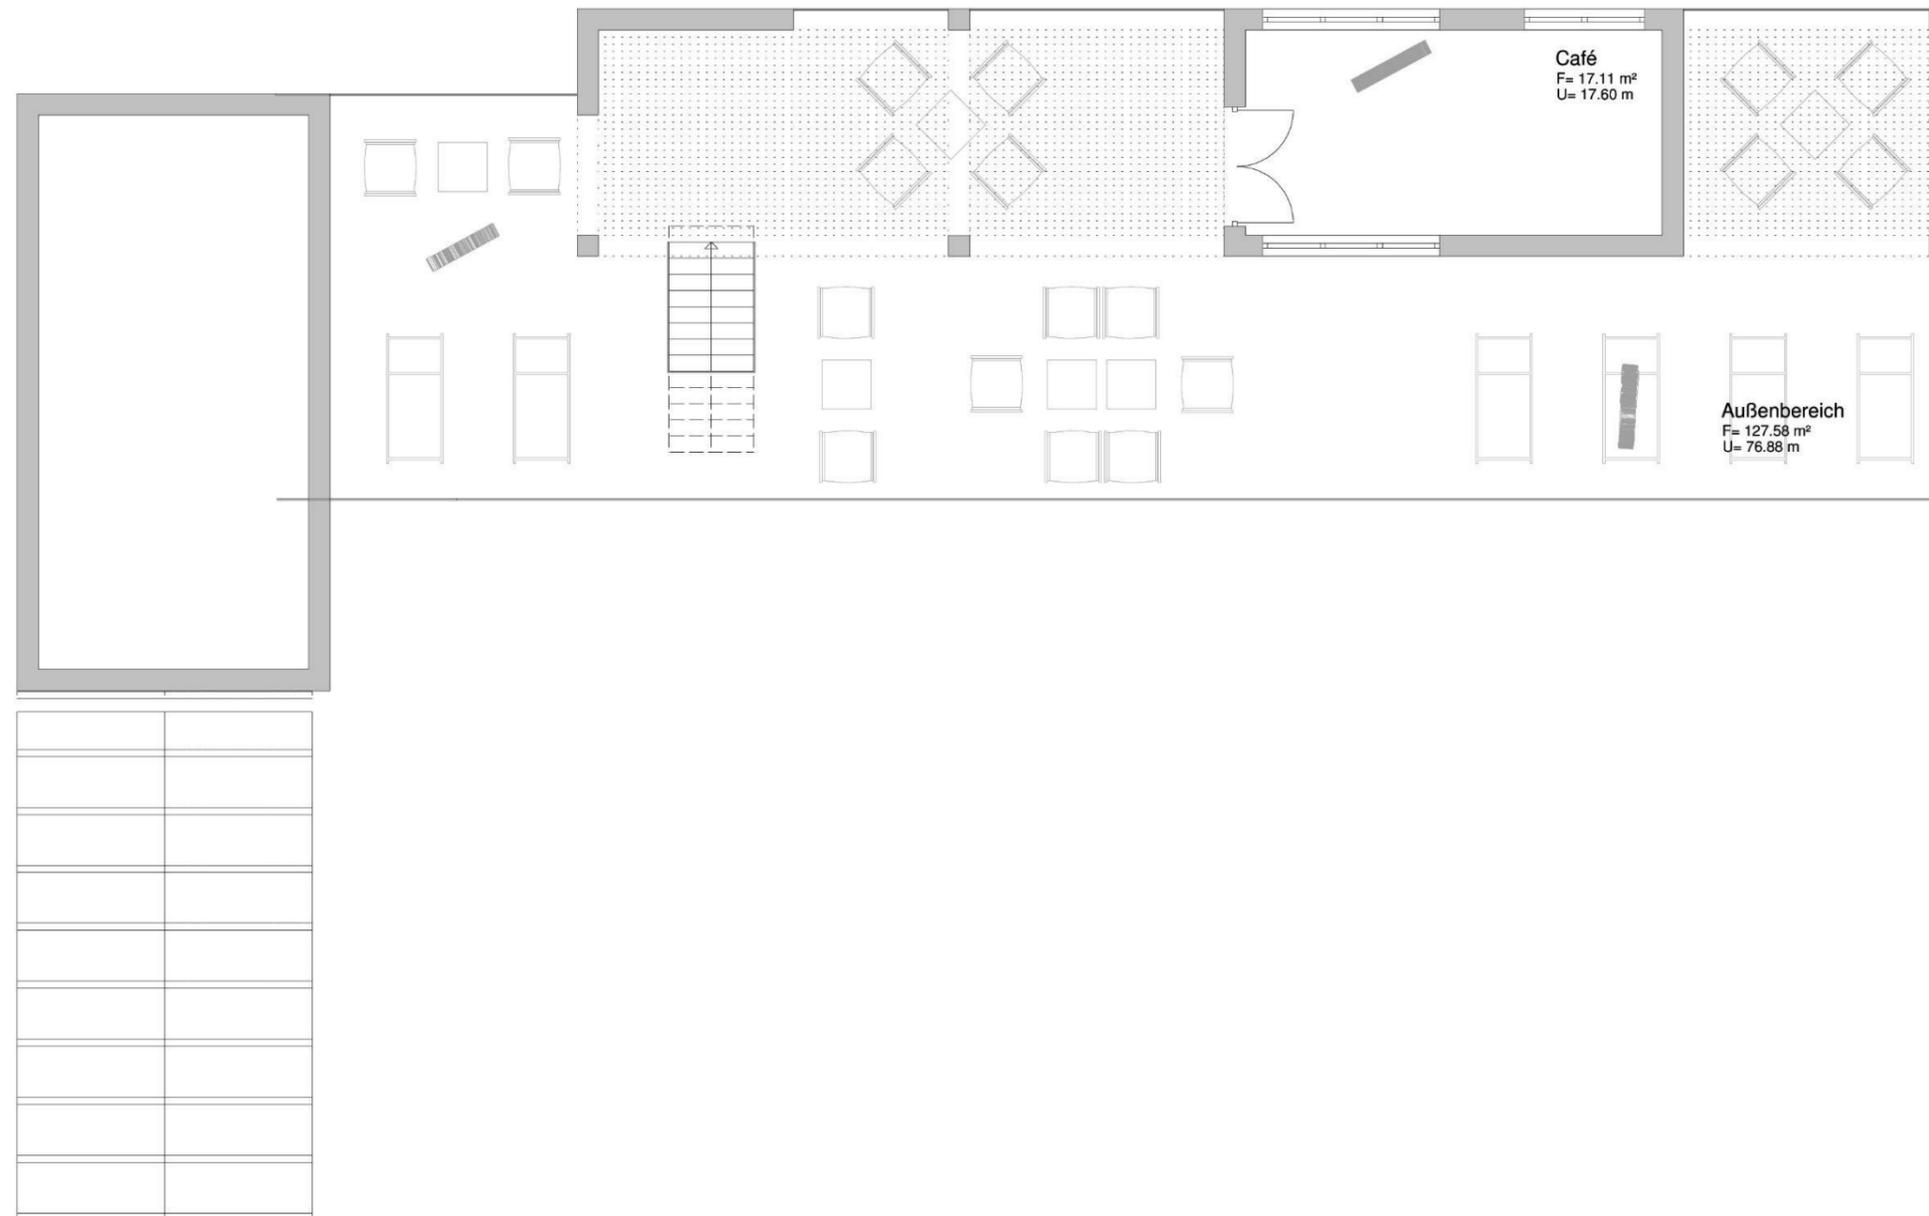




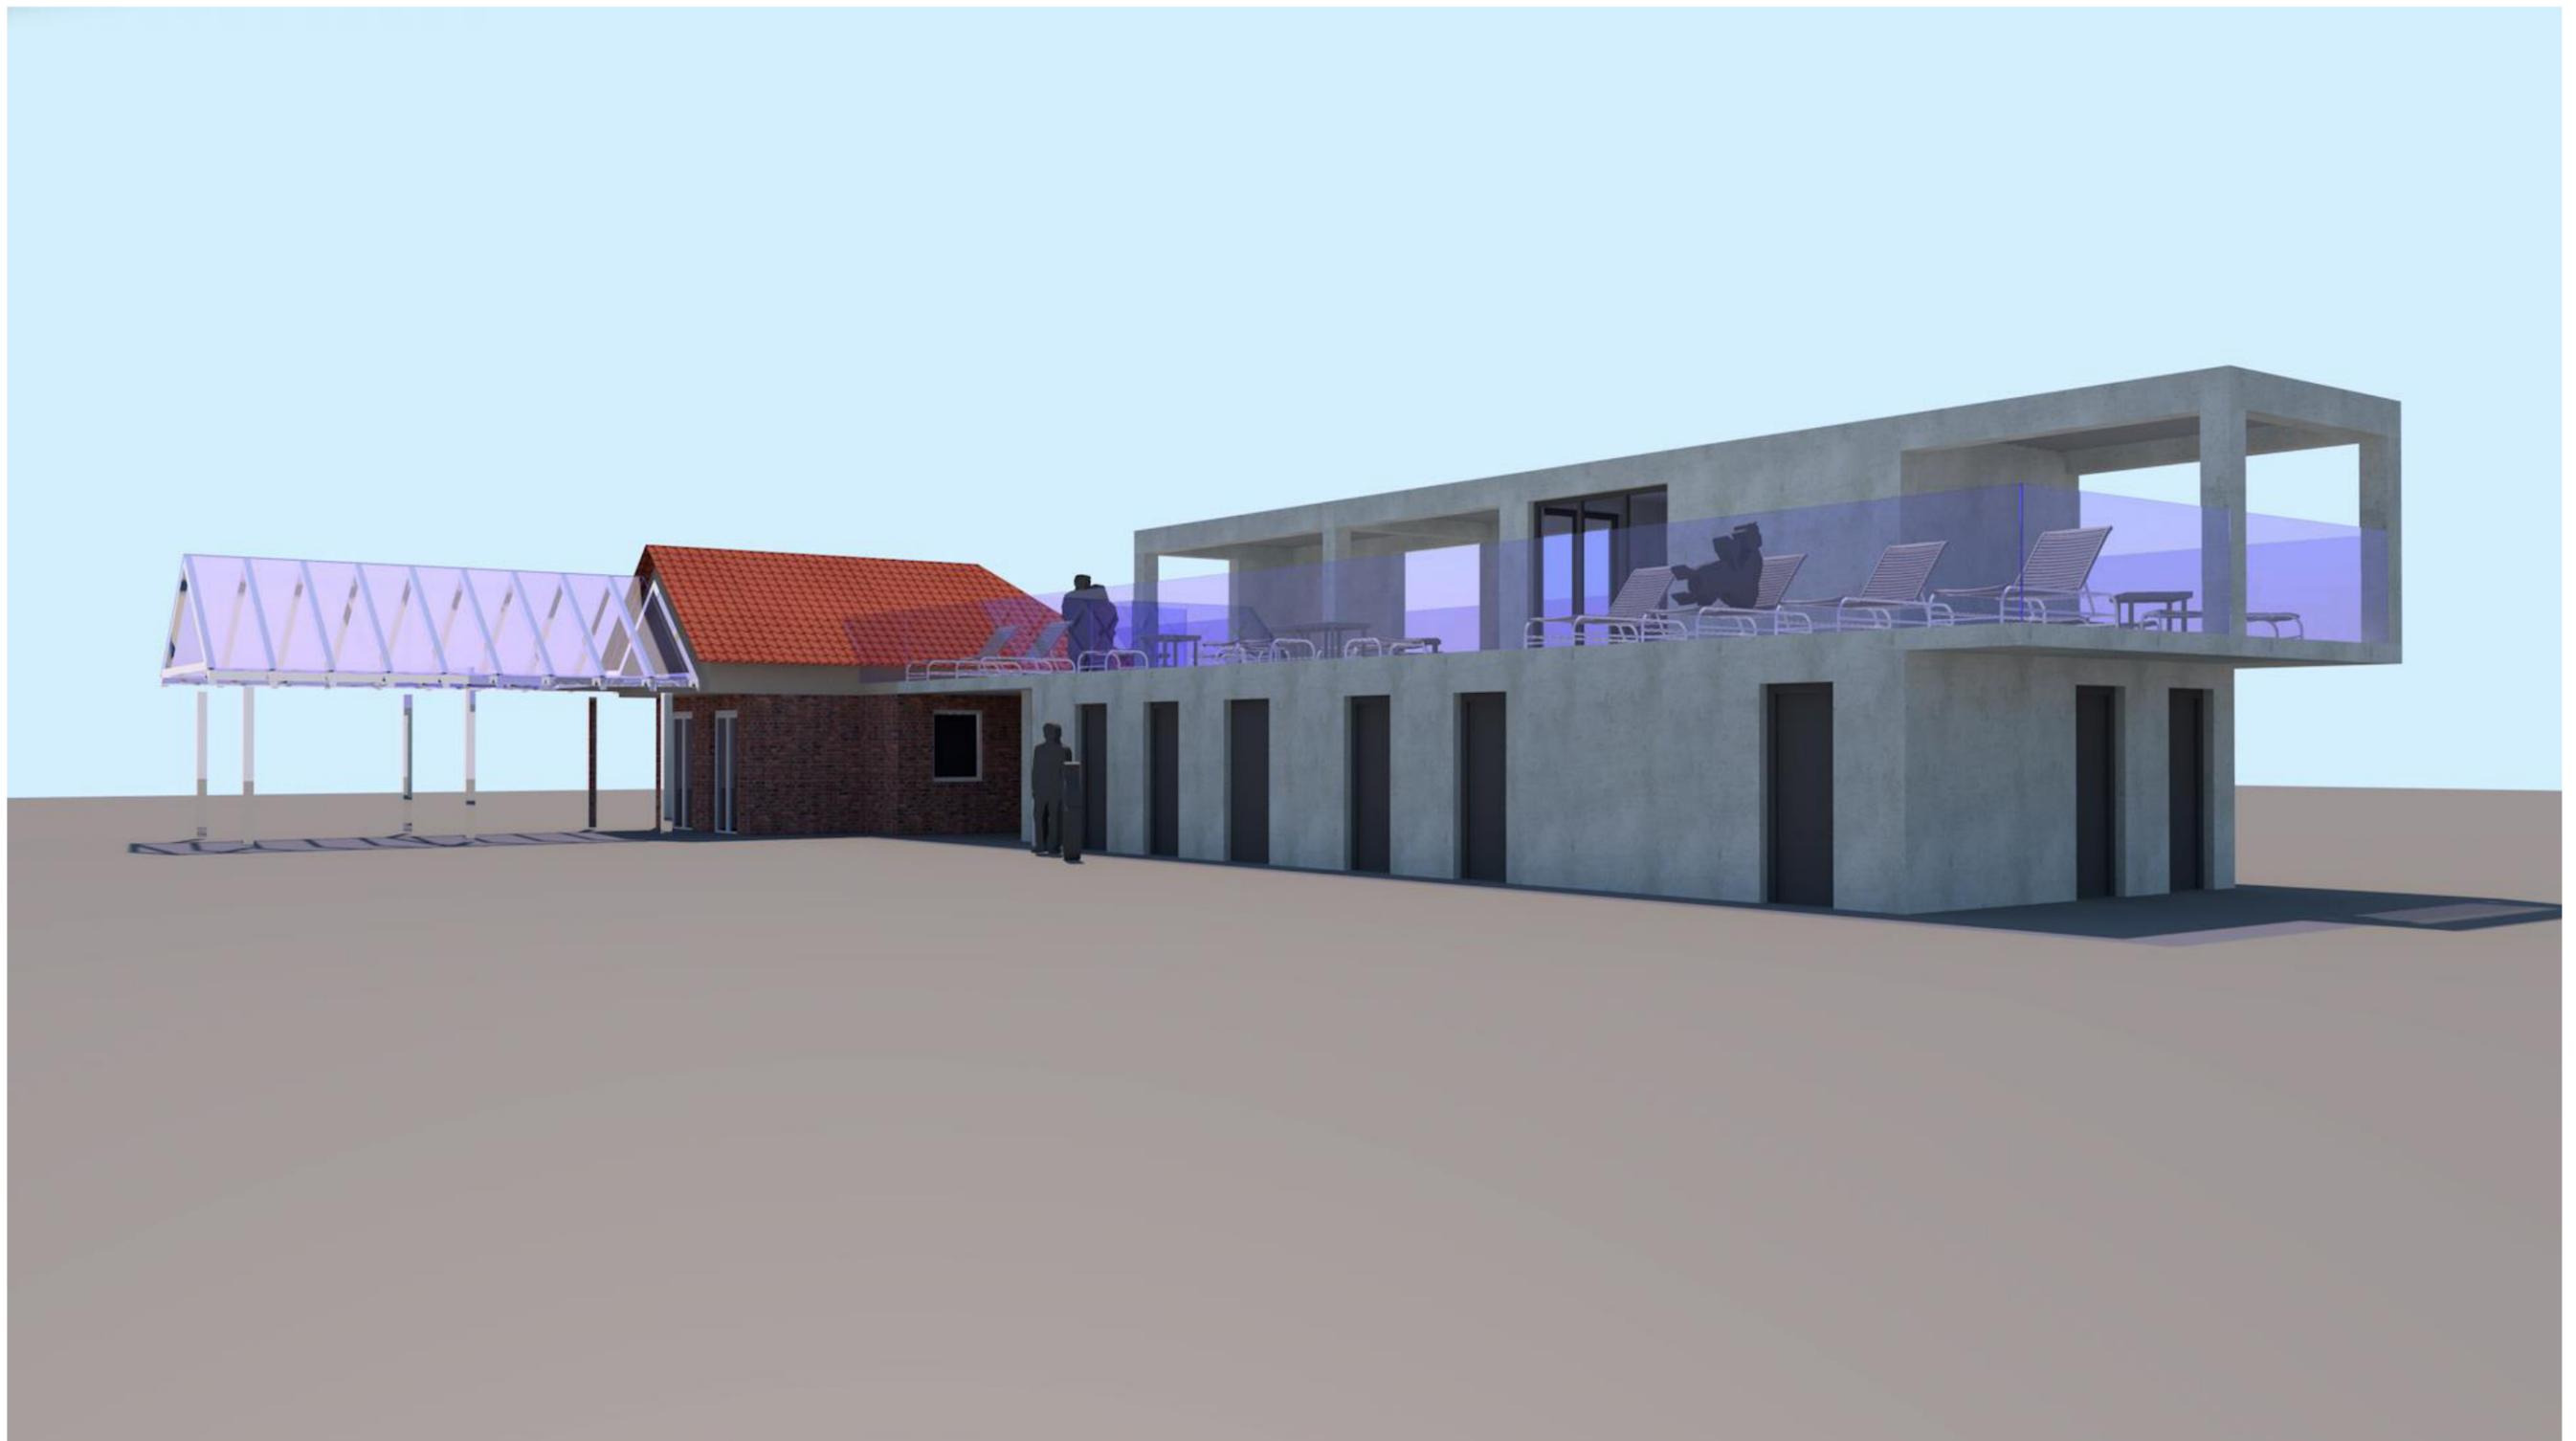


Projekt-Nr.: 10976 Datum / Bearbeitet: 31.01.2019 / Has

Variante 2 Perspektive

GEMEINDE ZETEL

UMBAU/NEUBAU UMKLEIDEGEBÄUDE FREIBAD ZETEL

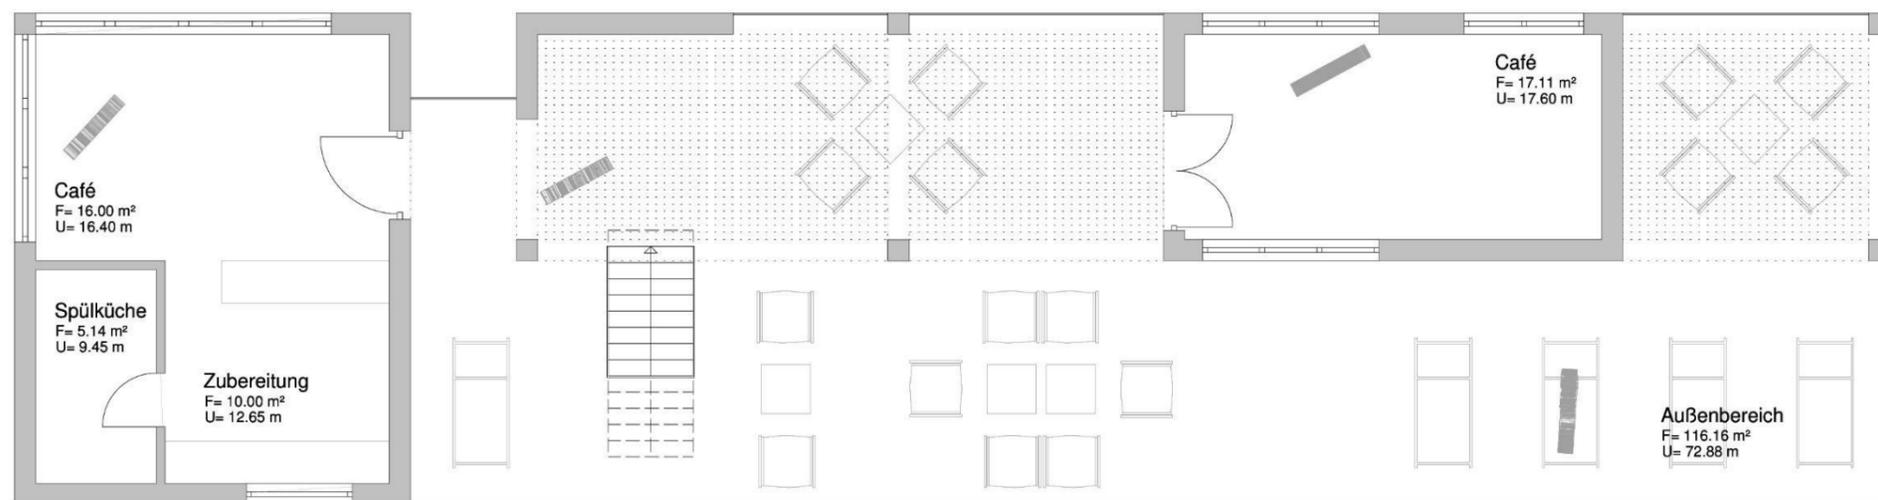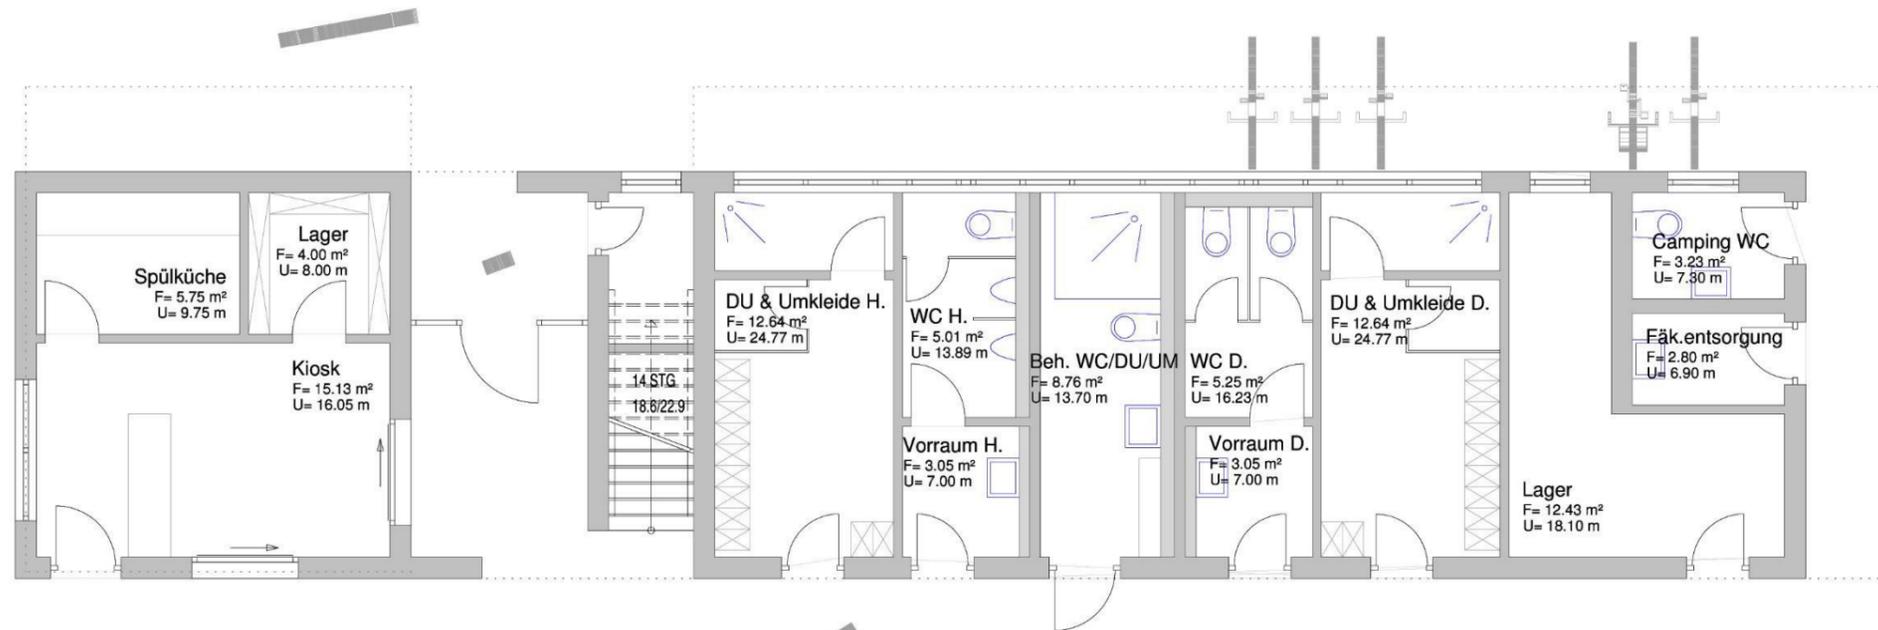

Projekt-Nr.: 10976 Datum / Bearbeitet: 31.01.2019 / Has

Variante 3 Grundriss EG und OG M 1:100



