


GEMEINDE ZETEL NEUBAU REGENRÜCKHALTEBECKEN FLIDDER

DIPL.-ING. LOTHAR ZUHSE – DIPL.-ING. ANDREAS MEYER

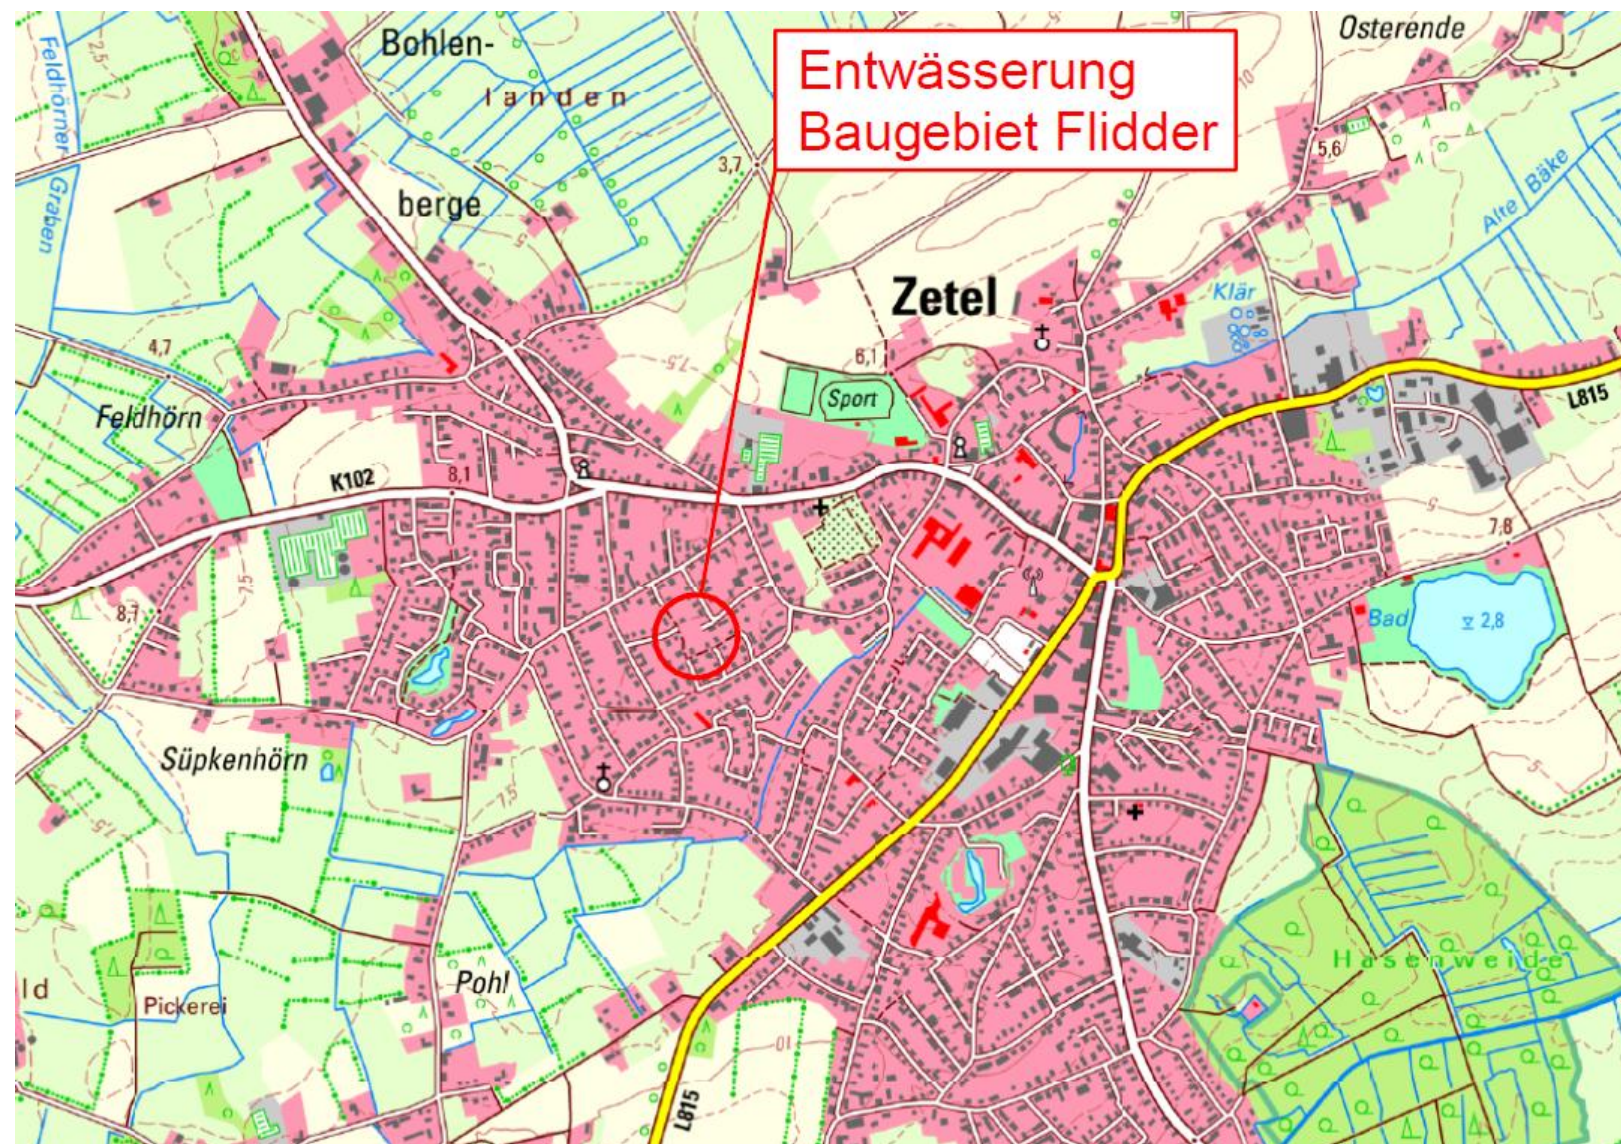


Thalen Consult GmbH
Urwaldstraße 39
26340 Neuenburg


T 04452 916-0
F 04452 916-101



info@thalen.de
www.thalen.de

Projekt-Nr.: 10994

Für diese Zeichnungen/
Technischen Unterlagen/
Darstellungen behalten wir
uns alle Rechte vor.

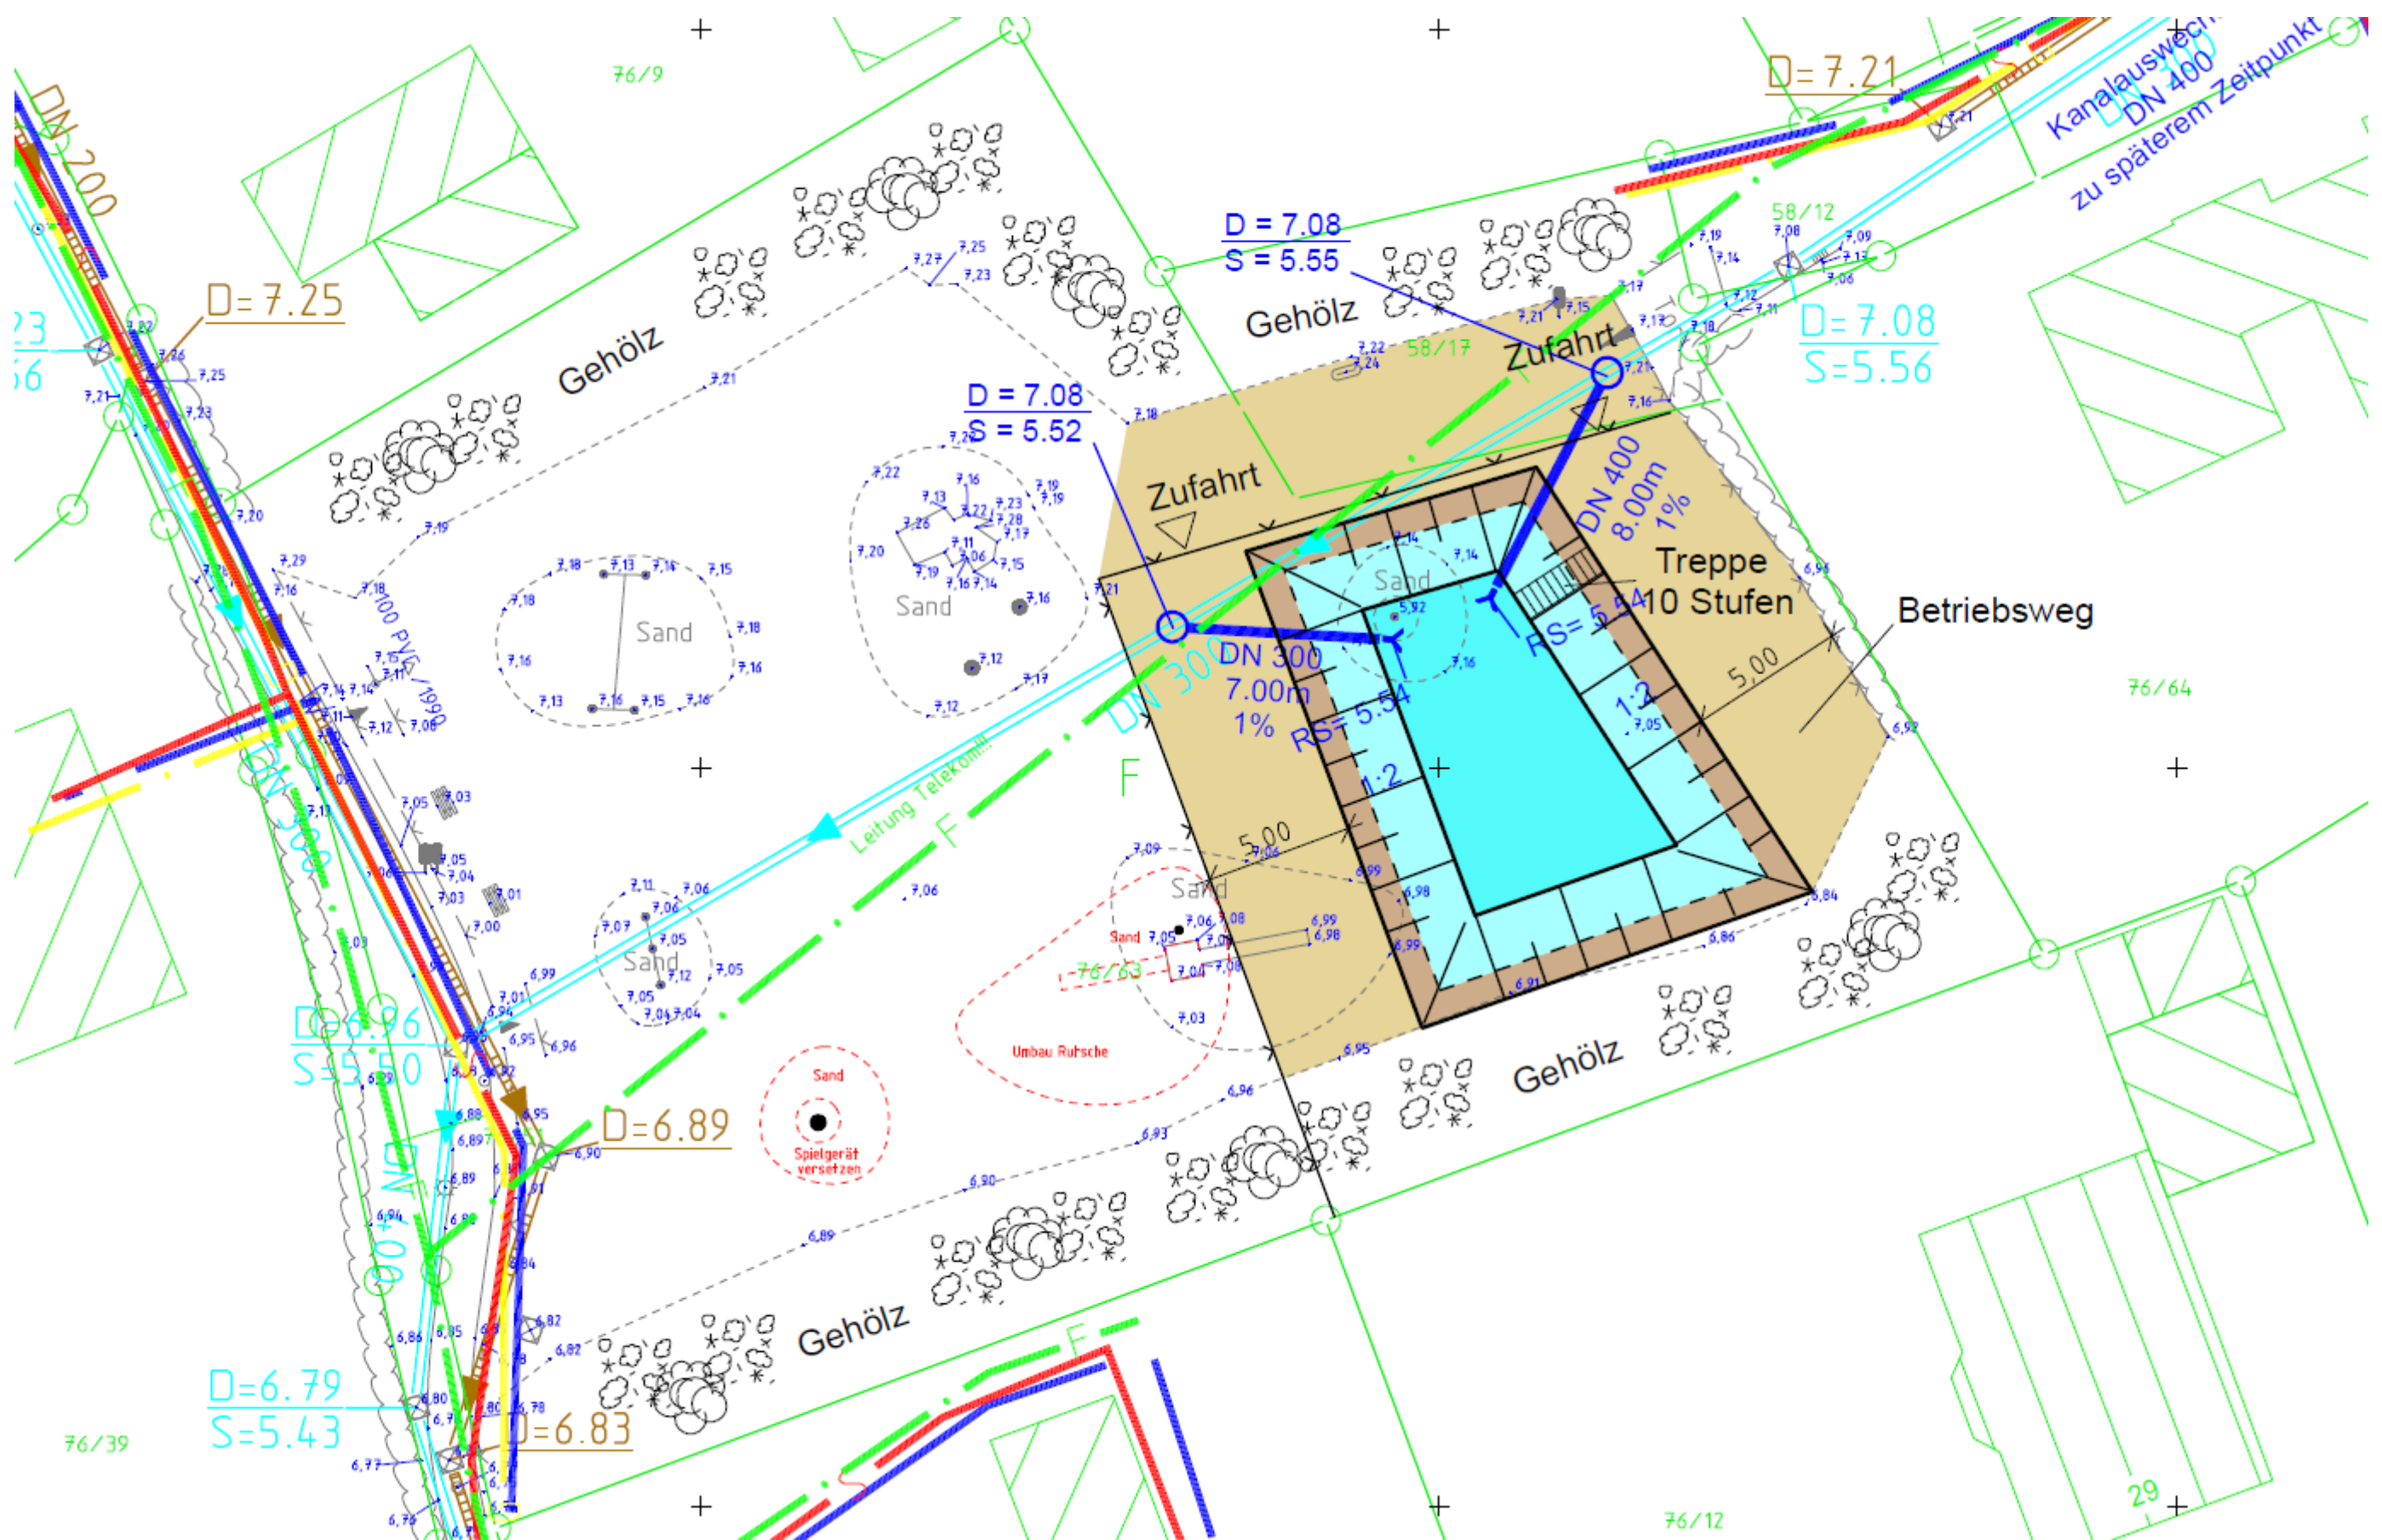

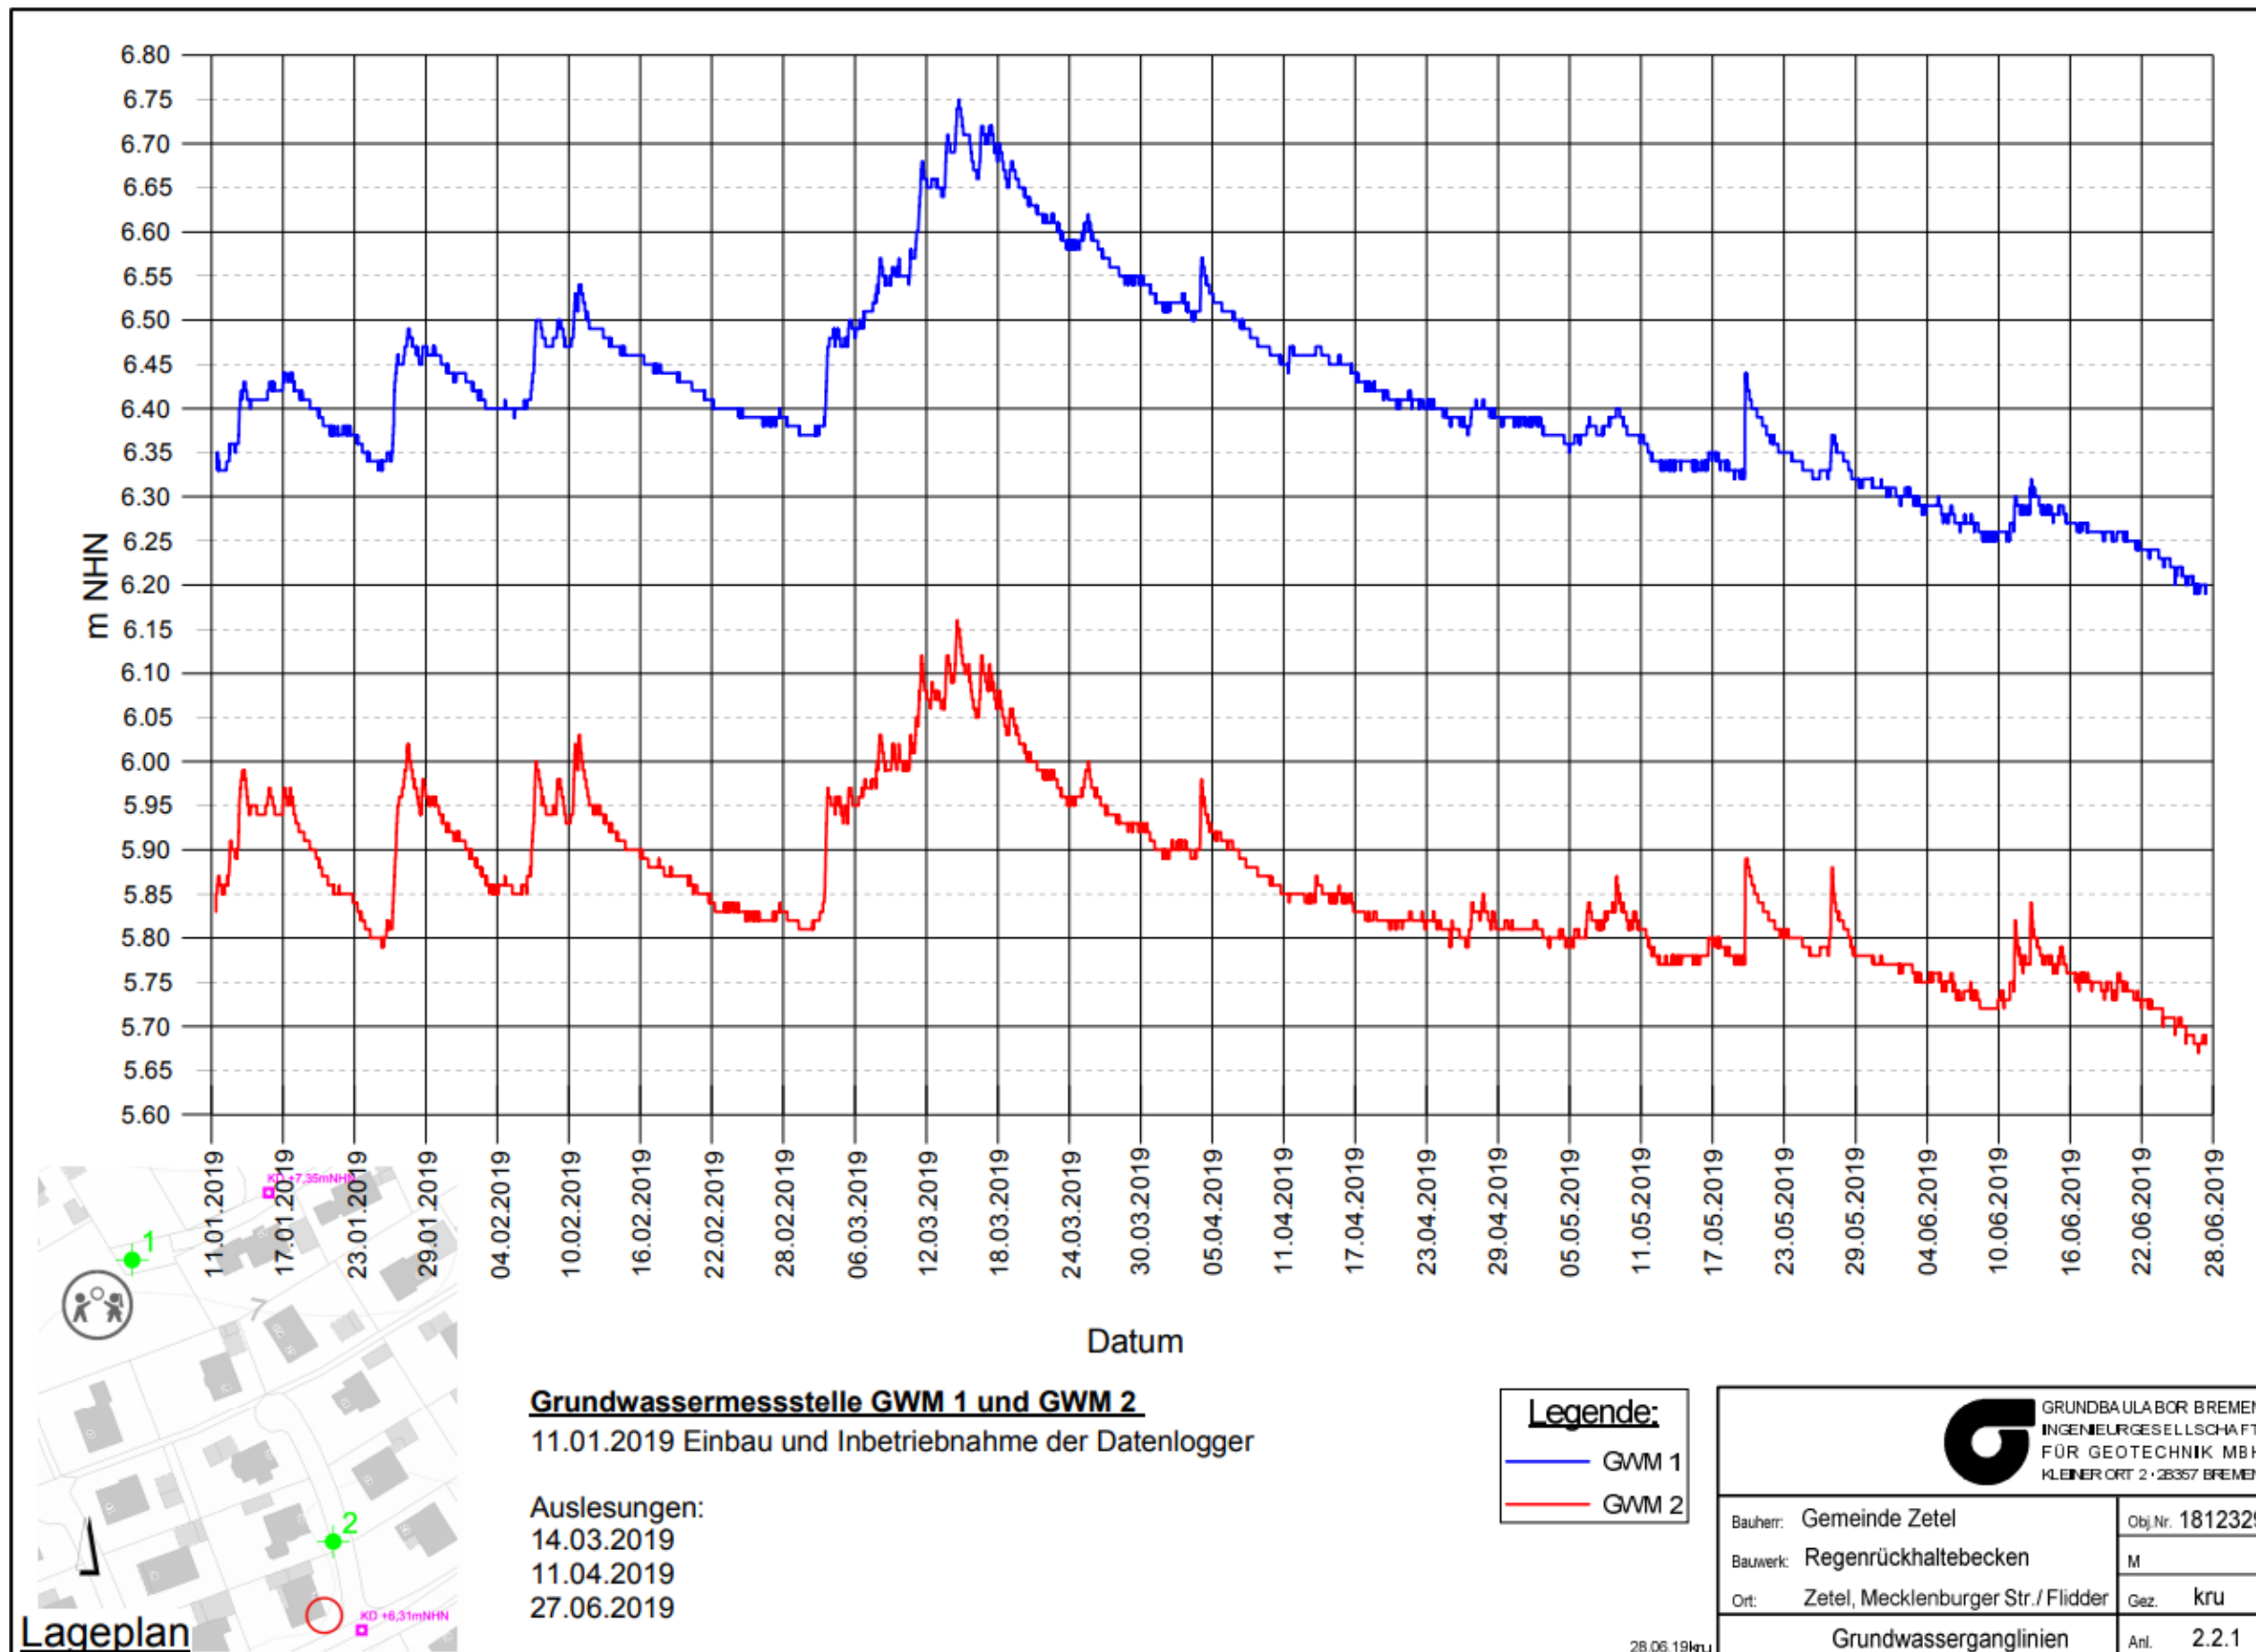

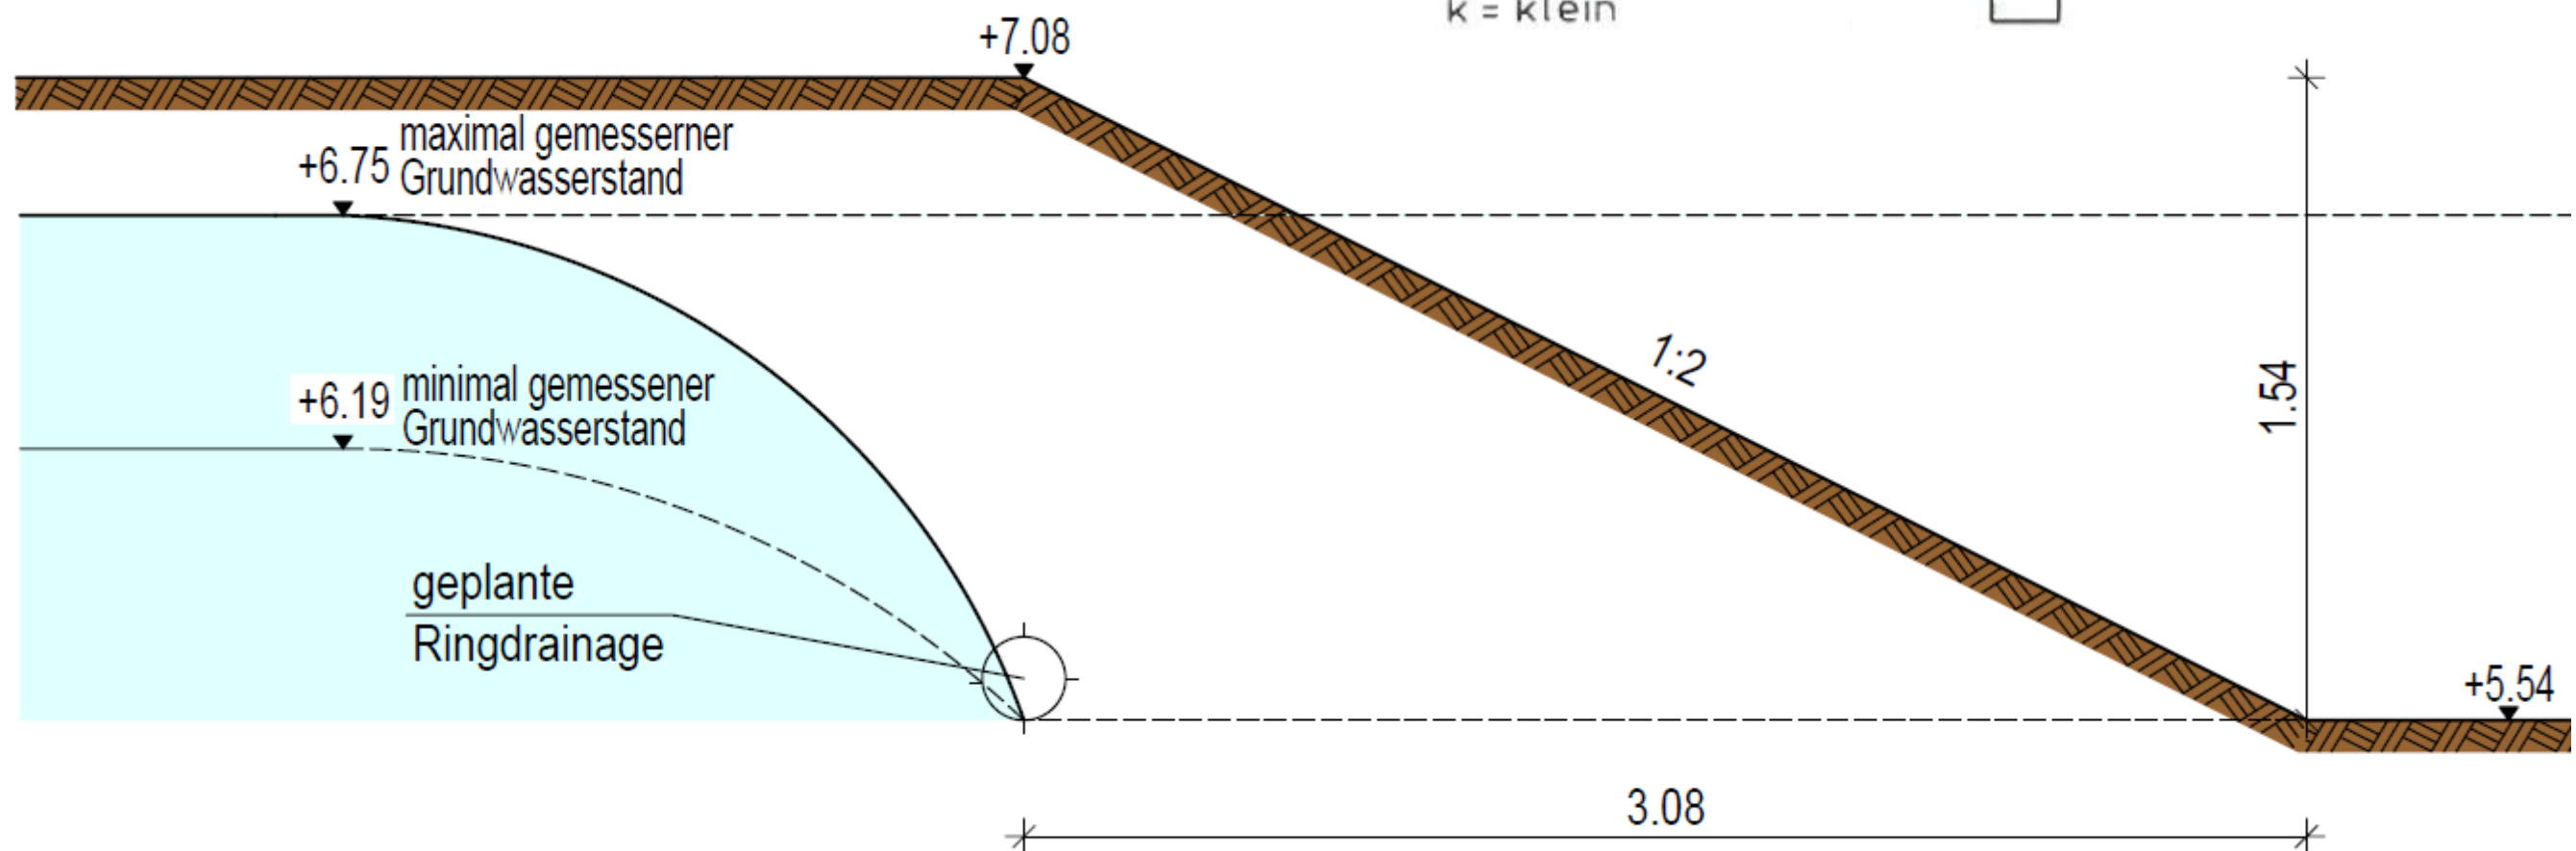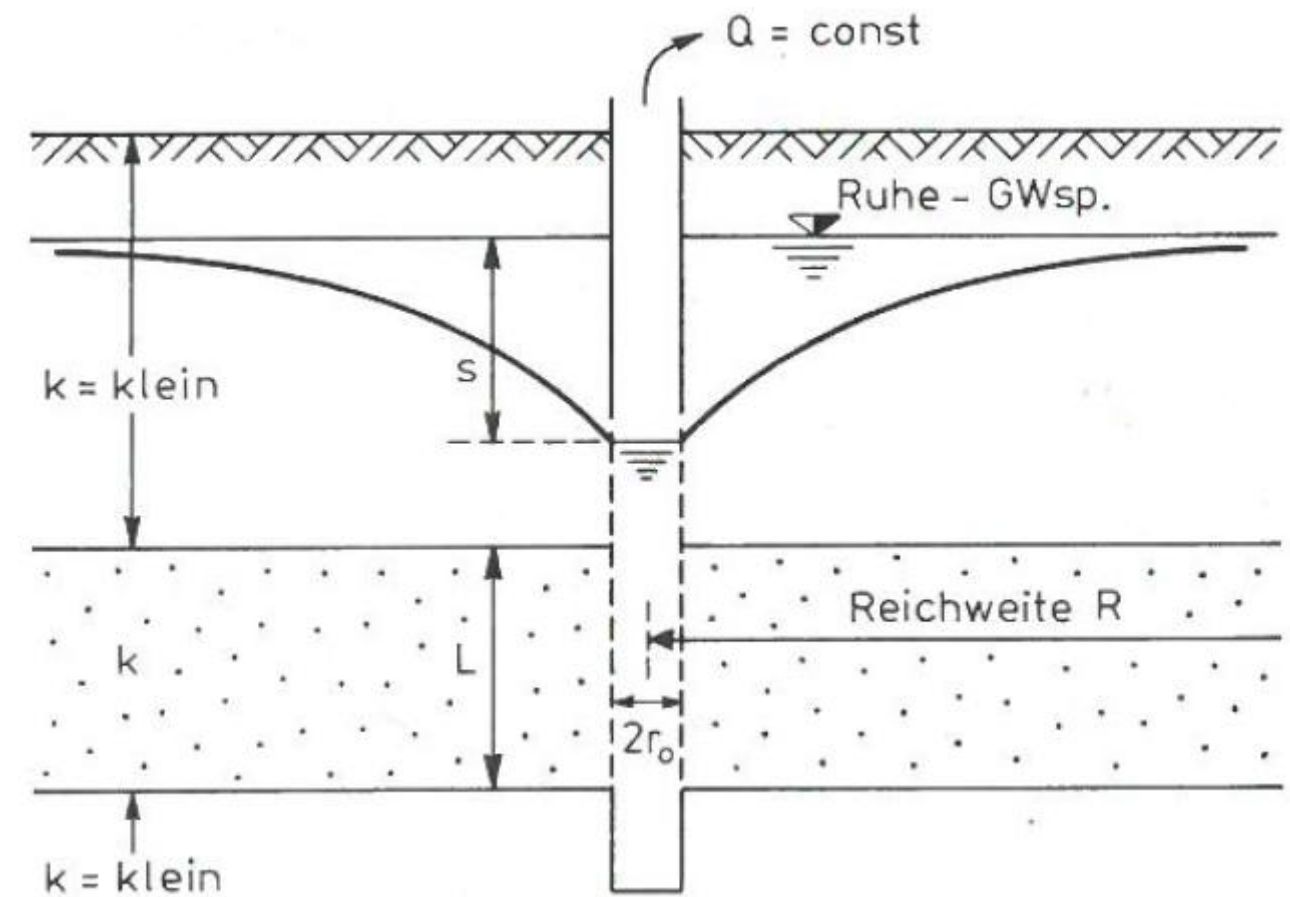

- **Planung: oberirdisches Regenrückhaltebecken (Erdbecken)**
- **Kostenberechnung: 103.700,00 Euro (brutto)**
- **Bau im Sommer 2020**

Vielen Dank
für Ihre Aufmerksamkeit!

Dipl.-Ing. Lothar Zuhse – Dipl.-Ing. Andreas Meyer
Thalen Consult GmbH