

Ansicht Norden – Zufahrt von der Mühlenstrasse



Ansicht Norden



M. 1 : 100

Neubau Ortswehr Neuenburg

Architekturbüro Kapels • Neuenburger Str. 15 • 26340 Zetel



Lageplan

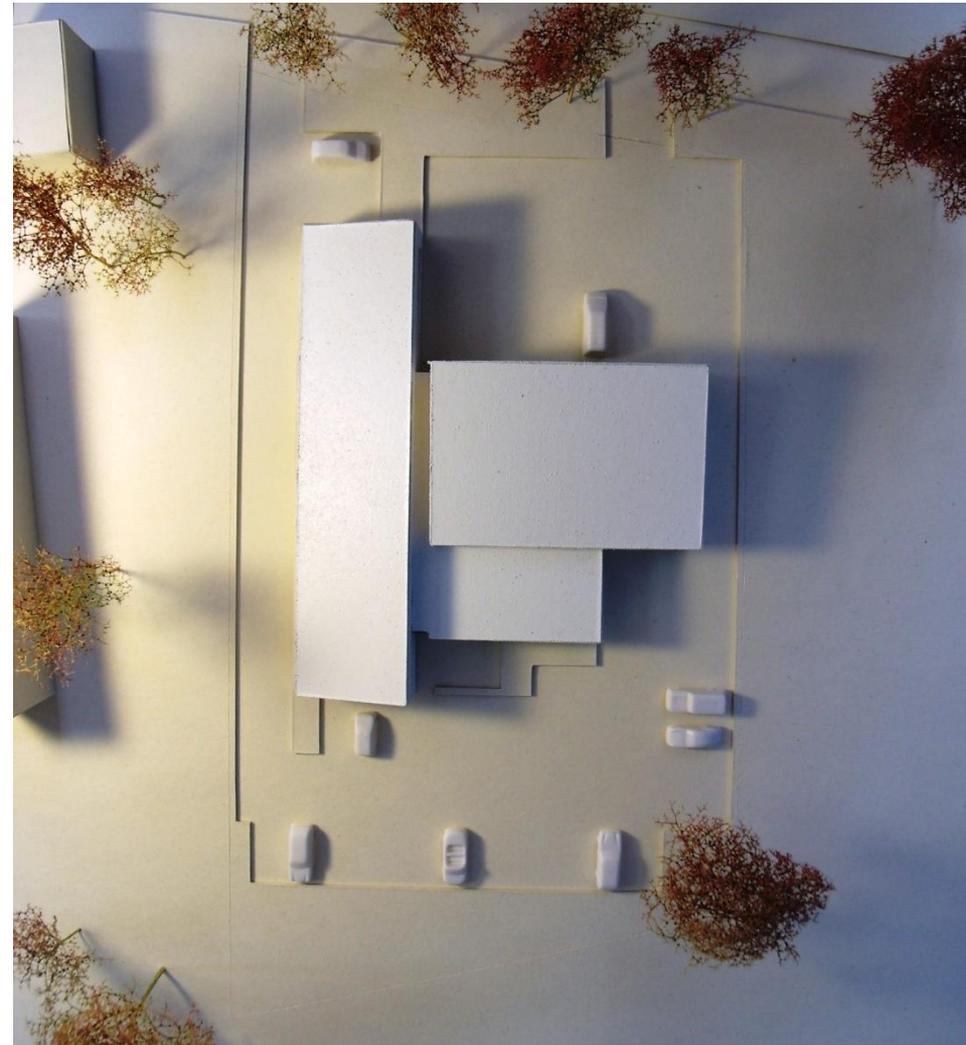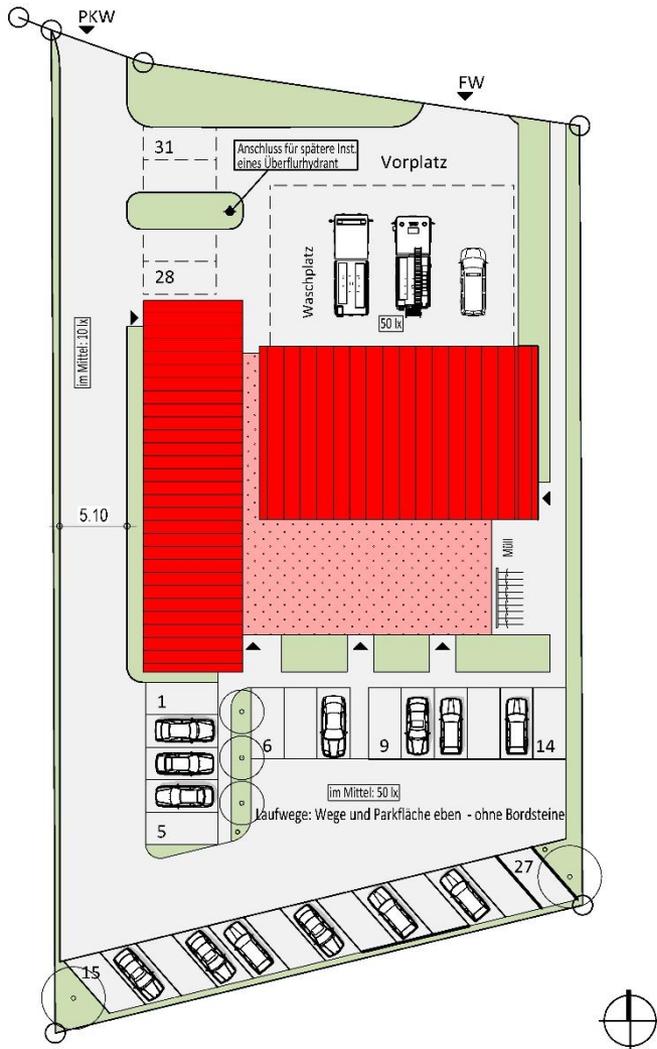


Neubau Ortswehr Neuenburg

Architekturbüro Kapels • Neuenburger Str. 15 • 26340 Zetel



Schnitt 1-1

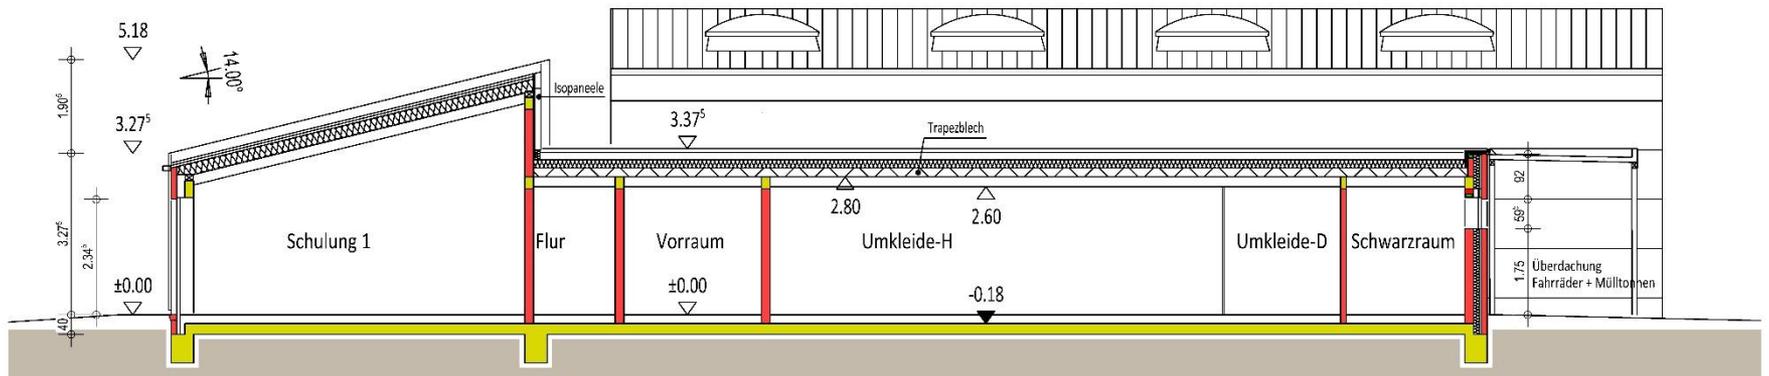

Schnitt 1-1


M. 1 : 100

Neubau Ortswehr Neuenburg

Architekturbüro Kapels • Neuenburger Str. 15 • 26340 Zetel



Schnitt 2-2

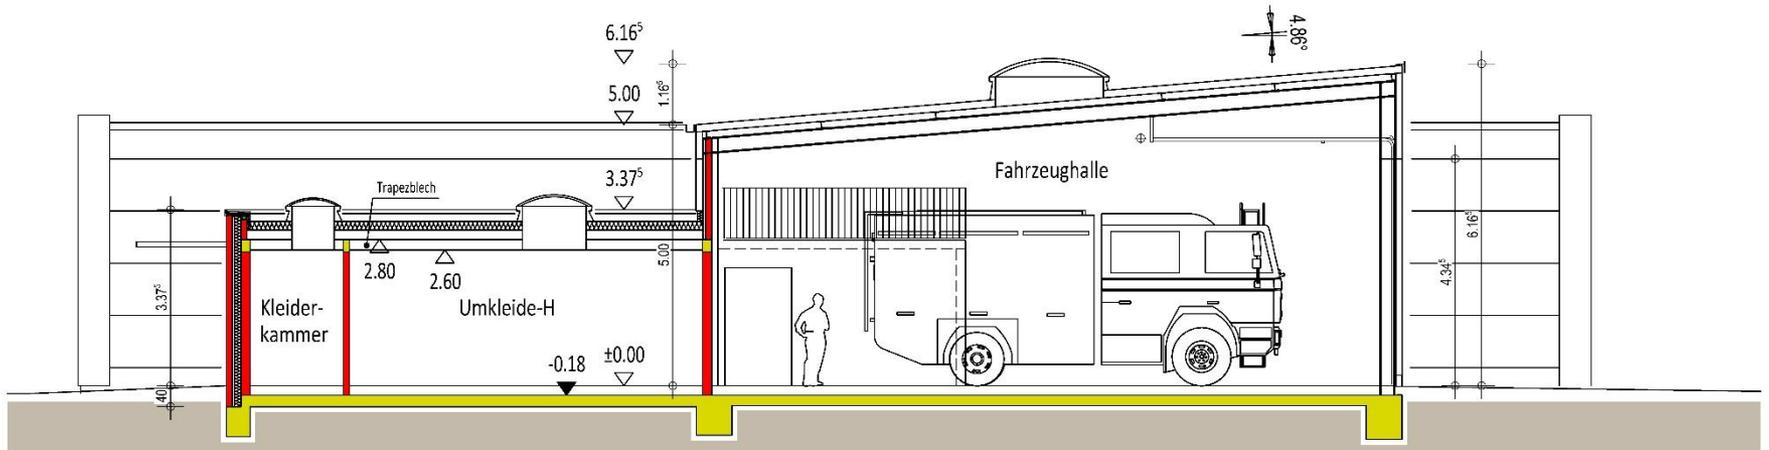

Schnitt 2-2

M. 1 : 100

Neubau Ortswehr Neuenburg

Architekturbüro Kapels • Neuenburger Str. 15 • 26340 Zetel



Ansicht Norden – Zufahrt von der Mühlenstrasse



Ansicht Norden

M. 1 : 100

Neubau Ortswehr Neuenburg

Architekturbüro Kapels • Neuenburger Str. 15 • 26340 Zetel



Ansicht Süden – vom PKW-Parkplatz



Ansicht Süden


M. 1 : 100

Neubau Ortswehr Neuenburg

Architekturbüro Kapels • Neuenburger Str. 15 • 26340 Zetel



Ansicht Osten

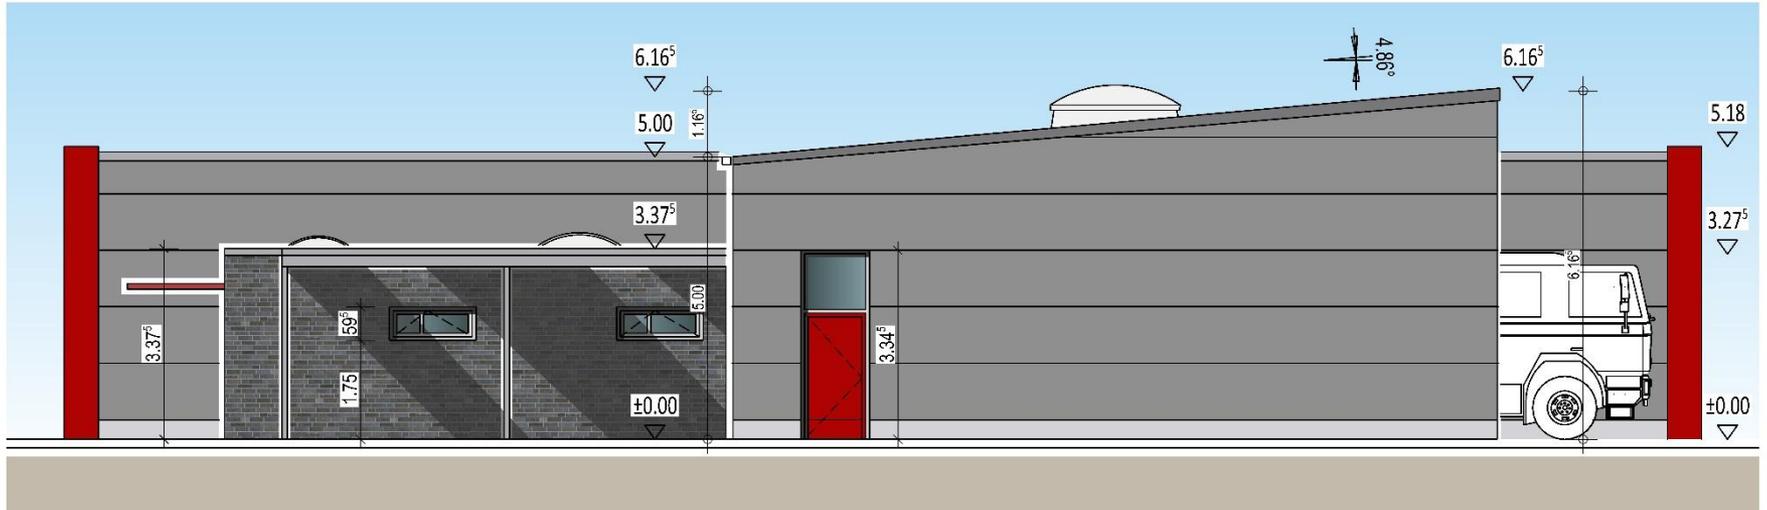

Ansicht Osten

M. 1 : 100

Neubau Ortswehr Neuenburg

Architekturbüro Kapels • Neuenburger Str. 15 • 26340 Zetel



Ansicht Westen



Ansicht Westen

M. 1 : 100

Neubau Ortswehr Neuenburg

Architekturbüro Kapels • Neuenburger Str. 15 • 26340 Zetel



Materialien

Isopaneele



Verblender



Fensterprofil anthrazit



Rahmen Alupaneel



Neubau Ortswehr Neuenburg

Architekturbüro Kapels • Neuenburger Str. 15 • 26340 Zetel

