


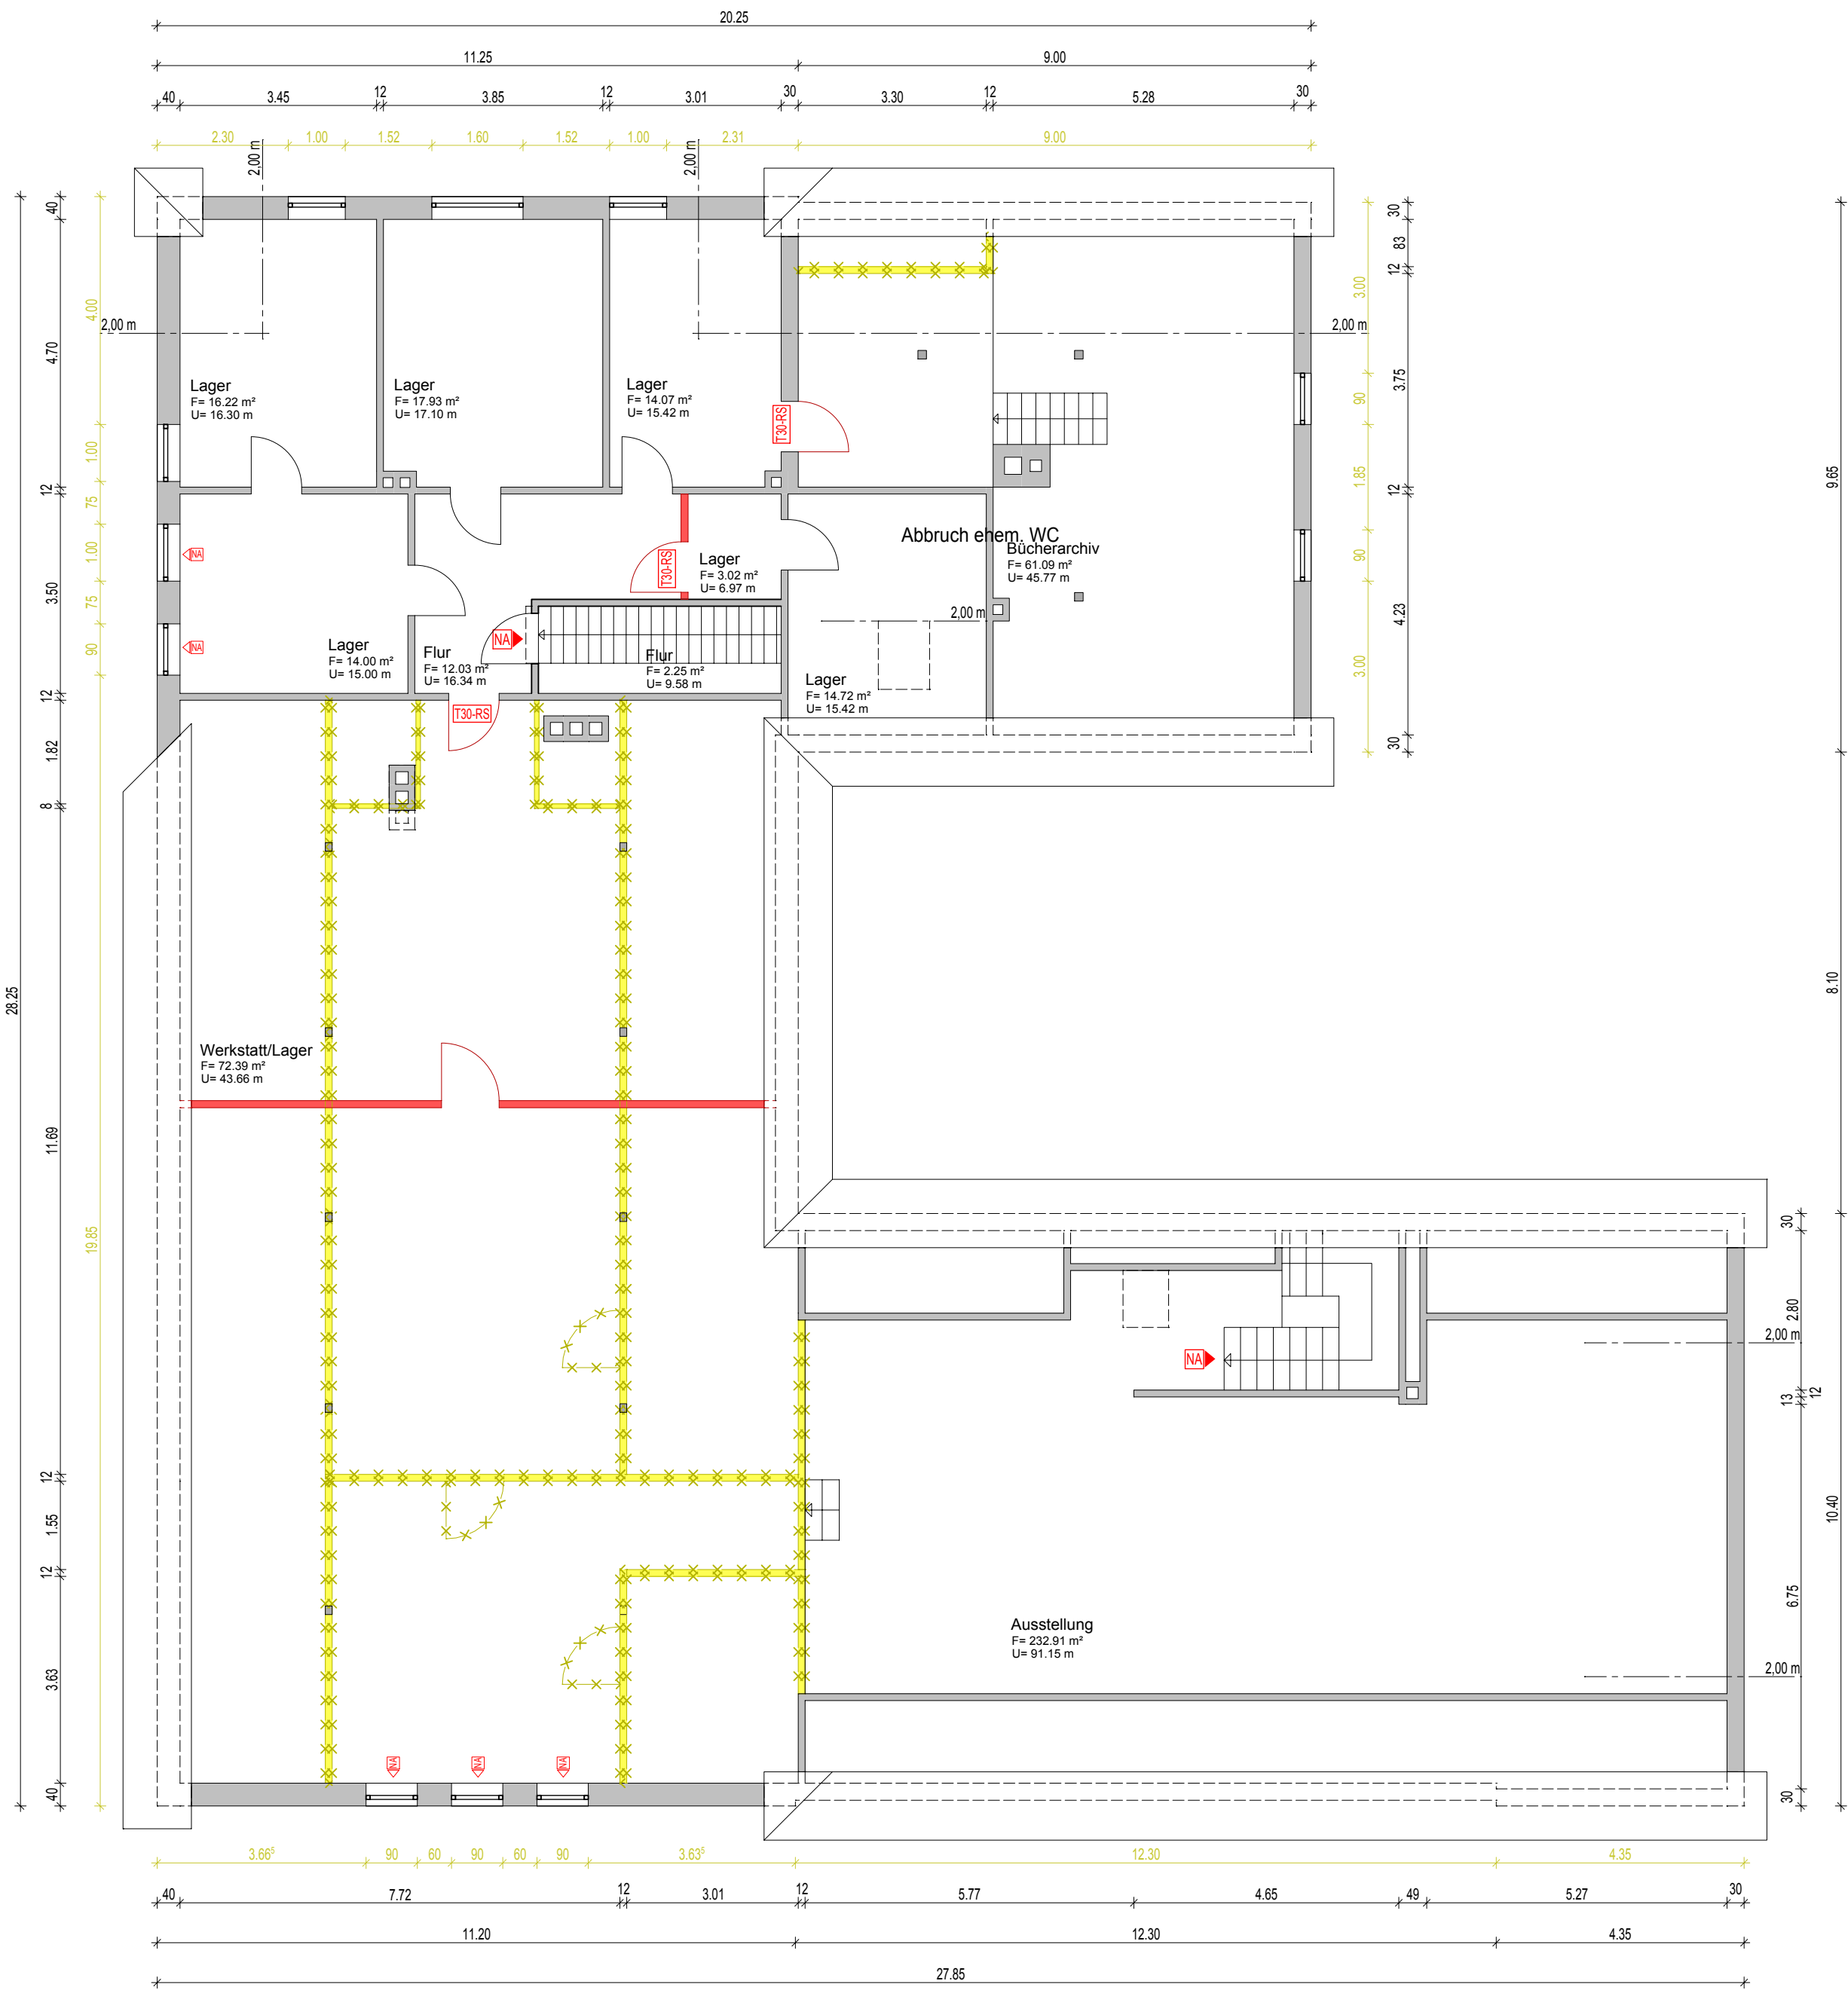

Änderungen	Datum	Name	Index

URHEBERRECHTE AN ALLEN UNTERLAGEN BLEIBEN DEM PLANVERFASSER. VERVIELFÄLTIGUNGEN UND KOPIEN (AUCH TEILWEISE), SOWIE ZUGÄNGLICHMACHUNG ODER ÜBERLASSUNG AN DRITTE BEDÜRFTEN DER BESONDEREN GENEHMIGUNG.

ÜBERSICHT 10966_ARC_3_0_GR_10



BAUVORHABEN	ENTWURFSVERFASSER
Brandschutzverbesserung Schulmuseum WehedeStr. 97 26340 Zetel	Datum / Unterschrift
BAUHERR / AUFTRAGGEBER	BAUHERR
Gemeinde Zetel Ohrbült 1 26340 Zetel	Datum / Unterschrift
PLANINHALT	MASSSTAB
GRUNDRISS ERDGESCHOSS	1:100

PROJ.-NR.	PROJEKTLTG.	BEARBEITUNG	GEPRÜFT	ENTWURFSVERFASSER	BAUNULL: OKFF EG
10966	MW	MW/Has		MW	

PLANBEZEICHNUNG / PROJEKTDATUM	DATUM	INDEX	INDEX-DATUM
10966_ARC_3_0_GR_10	24.07.19		

PLANVERFASSER



Thalen Consult GmbH
Sitz der Gesellschaft: Urwaldstr. 39 26340 Neuenburg Tel: 0 44 52 - 9 16 - 0 Fax: 0 44 52 - 9 16 - 1 01 E-Mail: info@thalen.de
ARCHITEKTUR Bahnhofstr. 18 26340 Zetel Tel: 0 44 53 - 9 36 - 0 Fax: 0 44 53 - 40 30 E-Mail: zetel@thalen.de

INGENIEURE - ARCHITEKTEN - STADTPLANER