

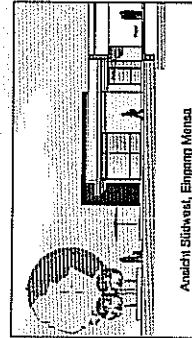



ENTWURF: UMBAU UND ERWEITERUNG HS / RS ZETEL – KRONSHAUSEN - 03.09.2009

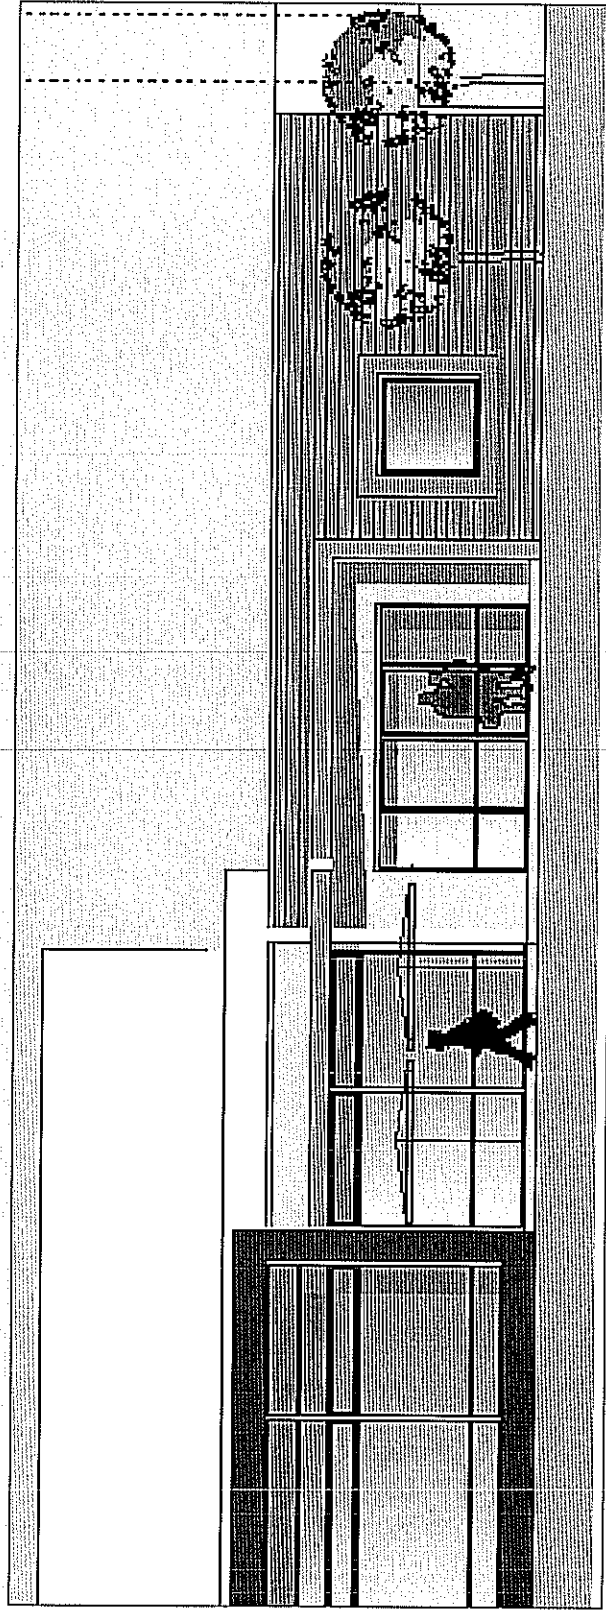

Ansicht Südwest, Eingang Mensa

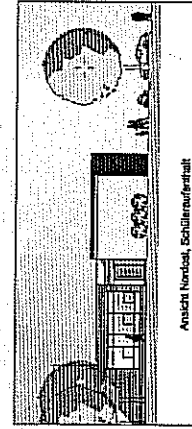

Ansicht Nordost, Schüleraufenthalts

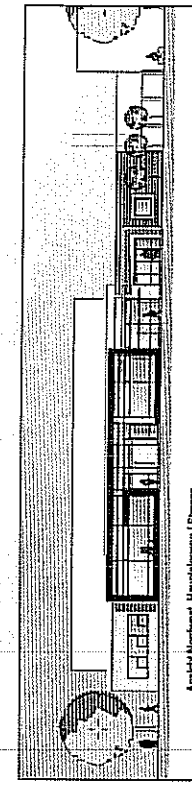



Landkreis Friesland


Architekturbüro Kapels • Neuenburger Straße 15 • 26340 Zetel
 Tel: 04453 / 4878-0 • Fax: 04453 / 4878-28 • mobil: 0171 / 338 9428 • www.kapels.de




ENTWURF: UMBAU UND ERWEITERUNG HS / RS ZETEL – KRONSHAUSEN – 03.09.2009

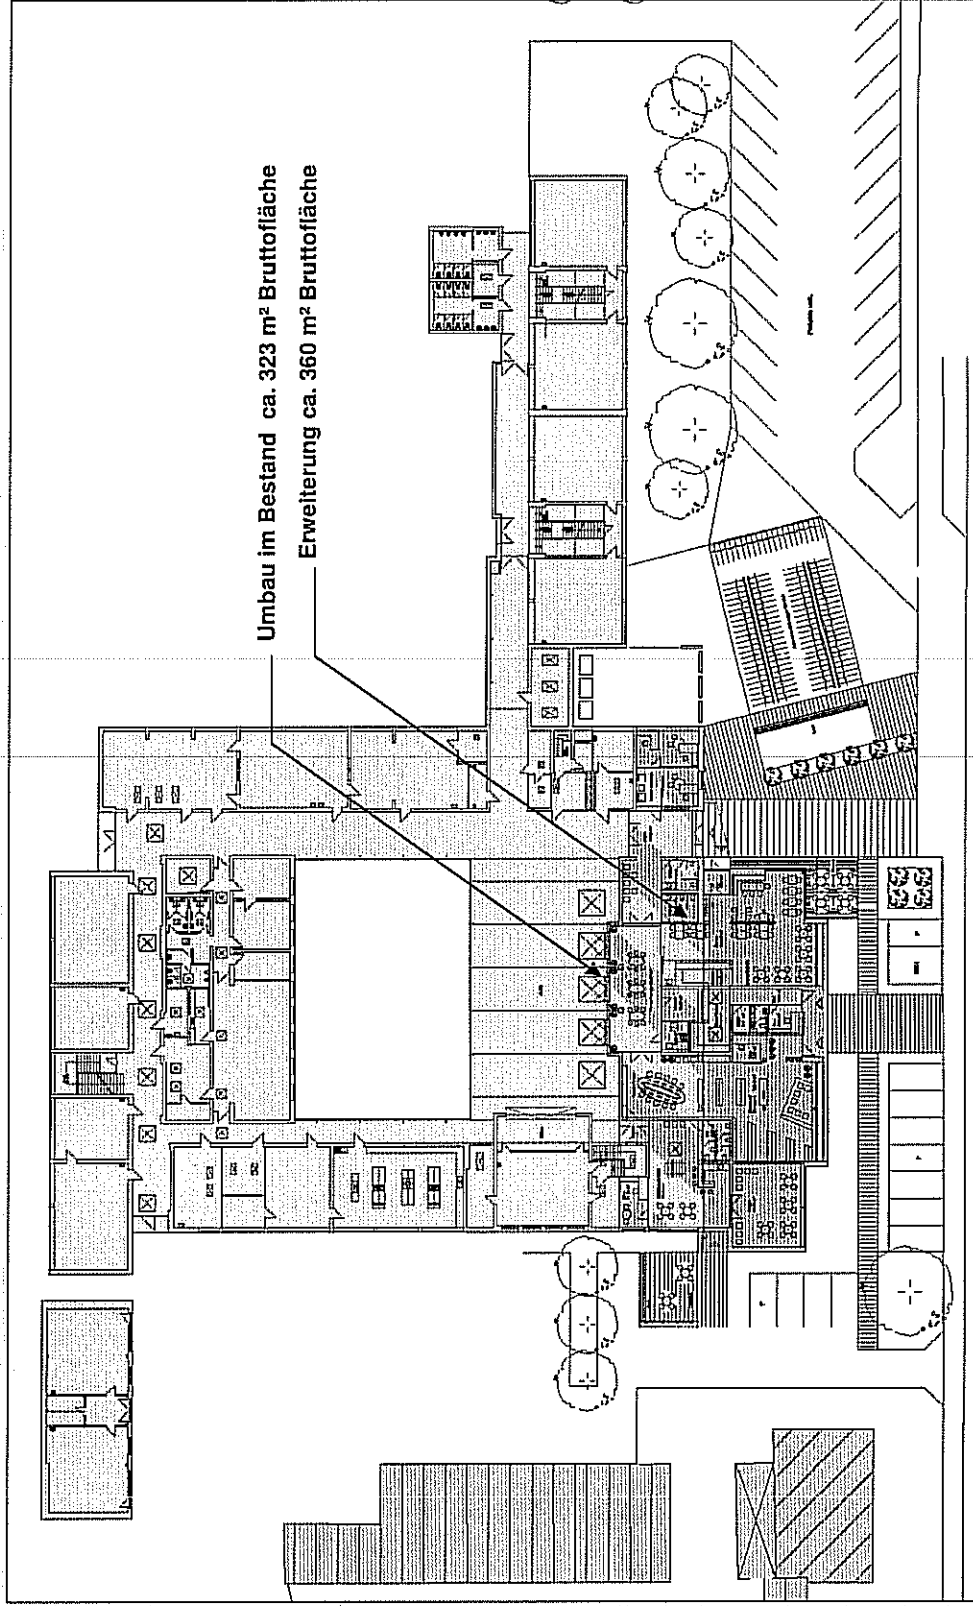

Landkreis Friesland
Landkreis Friesland

Architekturbüro Kapels • Neuenburger Straße 15 • 26340 Zetel
Tel: 04453 / 4878-0 • Fax: 04453 / 4878-28 • mobil: 0171 / 338 9428 • www.kapels.de

ENTWURF: UMBAU UND ERWEITERUNG HS / RS ZETEL – KRONSHAUSEN - 03.09.2009

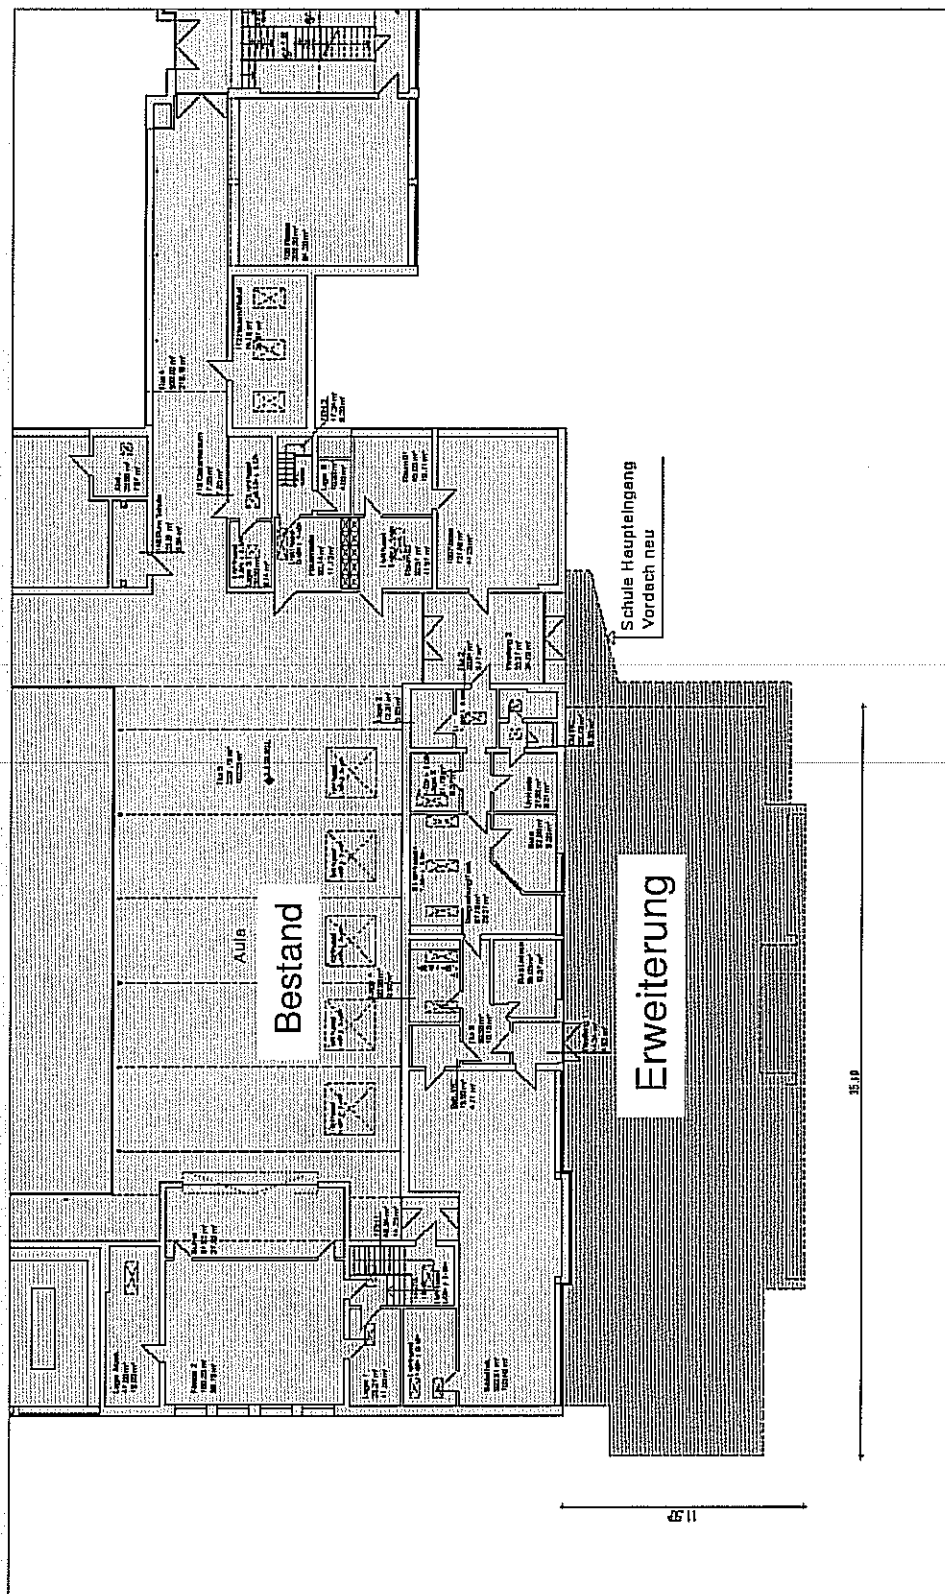


Landkreis Friesland
~~Architekturbüro Kapels~~

Architekturbüro Kapels • Neuenburger Straße 15 • 26340 Zetel
 Tel: 04453 / 4878-0 • Fax: 04453 / 4878-28 • mobil: 0171 / 338 9428 • www.kapels.de



ENTWURF: UMBAU UND ERWEITERUNG HS / RS ZETEL – KRONSHAUSEN - 03.09.2009

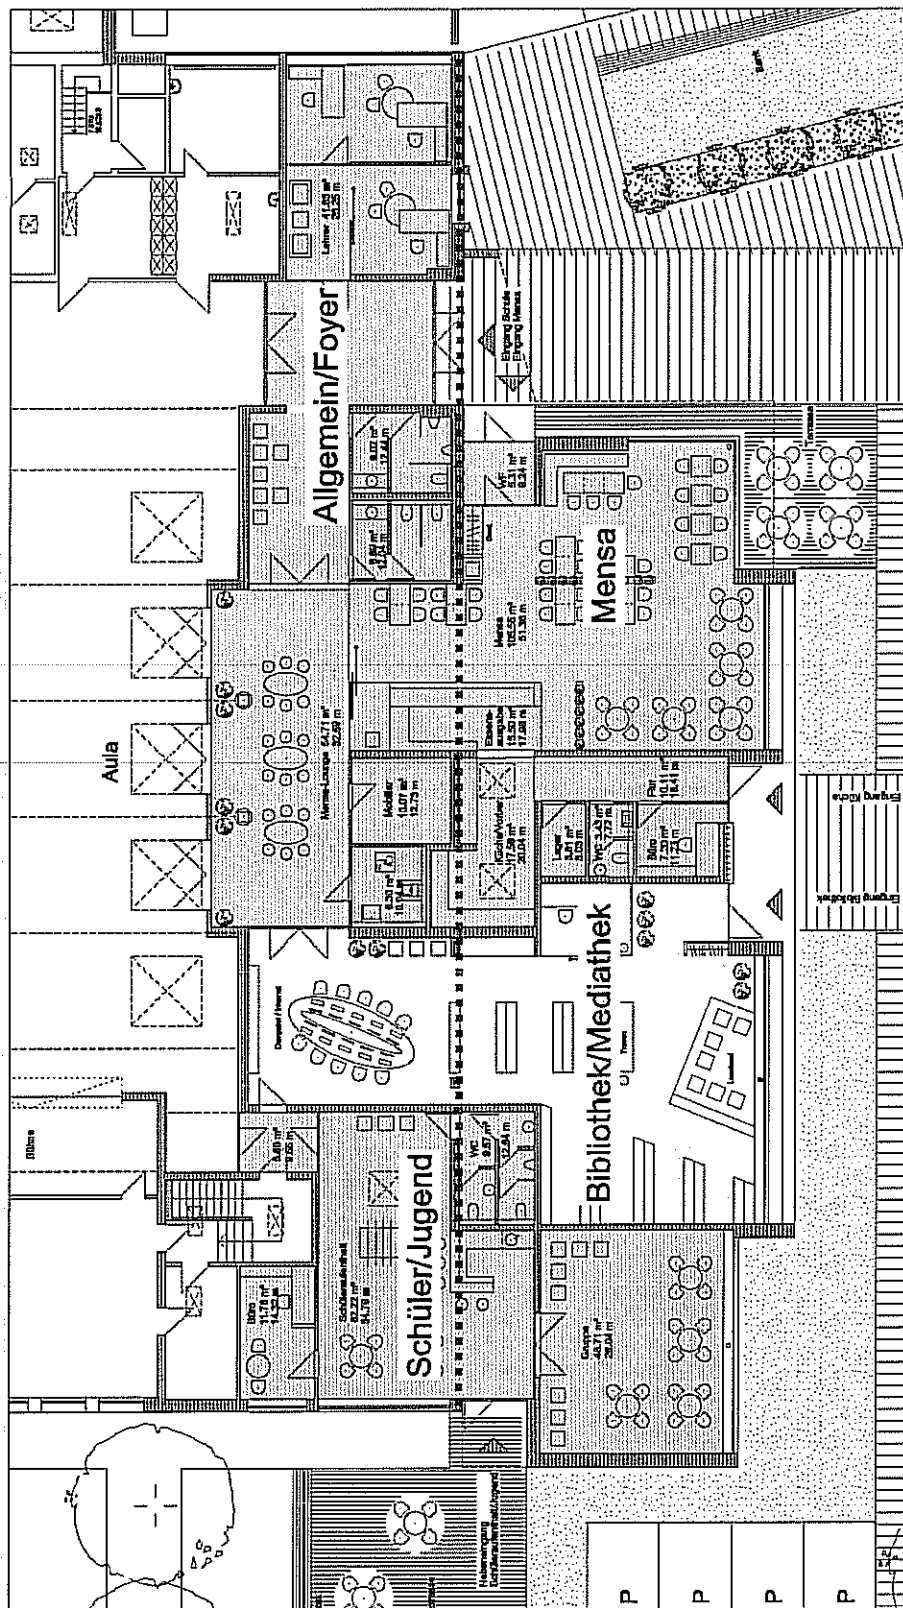


Landkreis Friesland.

Architekturbüro Kapels • Neuenburger Straße 15 • 26340 Zetel
Tel: 04453/4878-0 • Fax: 04453/4878-28 • mobil: 0171/3389428 • www.kapels.de



ENTWURF: UMBAU UND ERWEITERUNG HS / RS ZETEL – KRONSHAUSEN – 03.09.2009

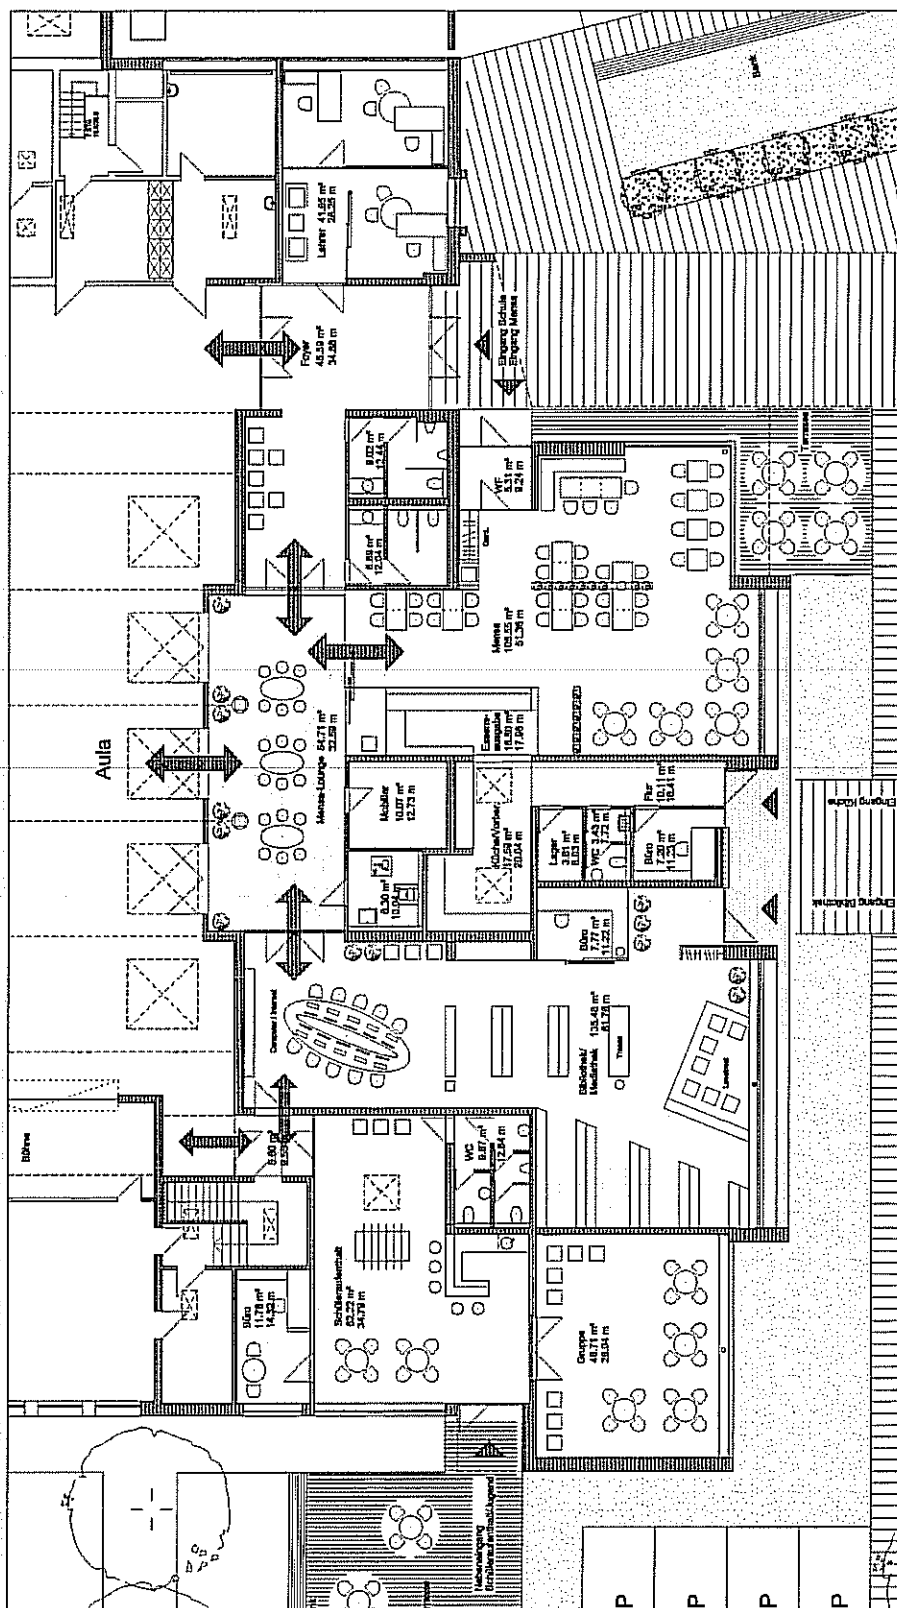

Landkreis Friesland

Architekturbüro Kapels • Neuenburger Straße 15 • 26340 Zetel
Tel: 04453 / 4878-0 • Fax: 04453 / 4878-28 • mobil: 0171 / 338 9428 • www.kapels.de






Architekturbüro Kapels • Neuenburger Straße 15 • 26340 Zetel
Tel: 04453 / 4878-0 • Fax: 04453 / 4878-28 • mobil: 0171 / 338 9428 • www.kapels.de



ENTWURF: UMBAU UND ERWEITERUNG HS / RS ZETEL – KRONSHAUSEN - 03.09.2009

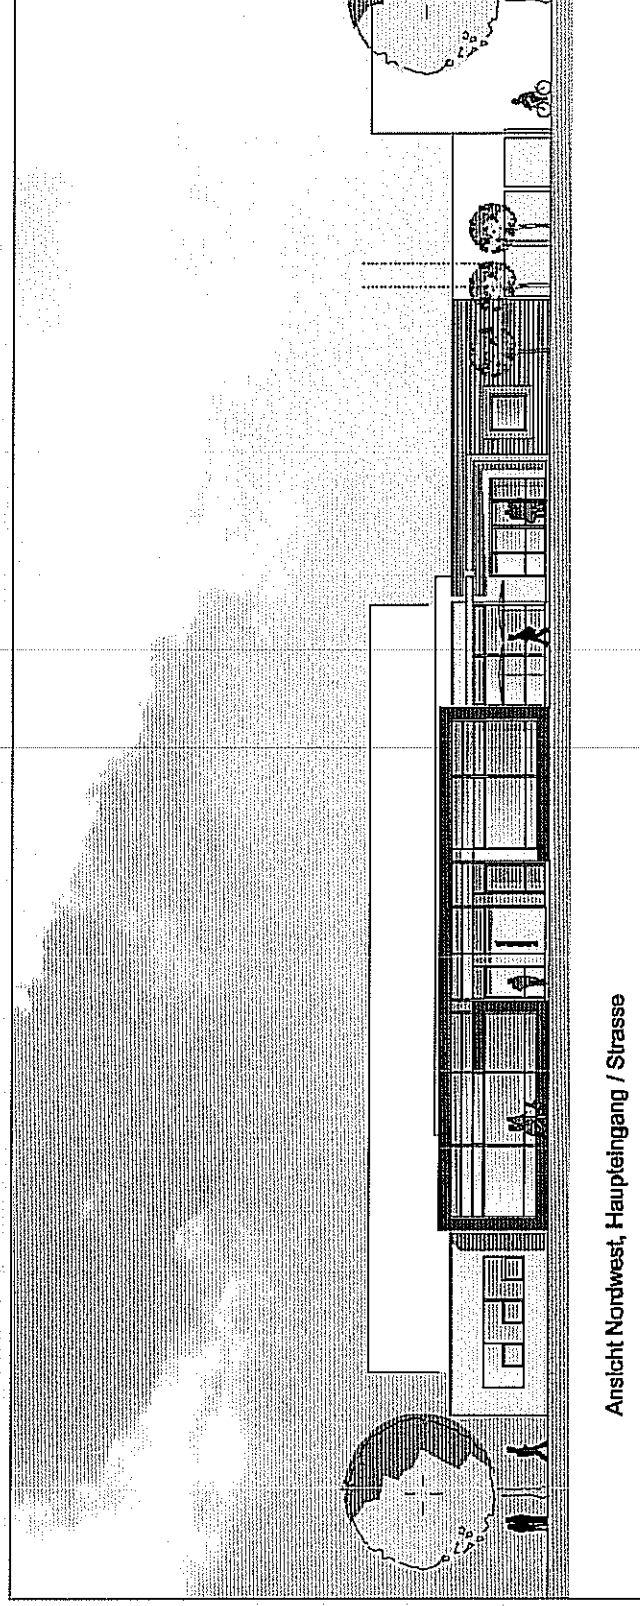


Ansicht Nordwest, Haupteingang / Strasse

Landkreis Friesland
Landkreis Friesland


Architekturbüro Kapels • Neuenburger Straße 15 • 26340 Zetel
Tel: 04453 / 4878-0 • Fax: 04453 / 4878-28 • mobil: 0171 / 338 9428 • www.kapels.de



ENTWURF: UMBAU UND ERWEITERUNG HS / RS ZETEL – KRONSHAUSEN - 03.09.2009

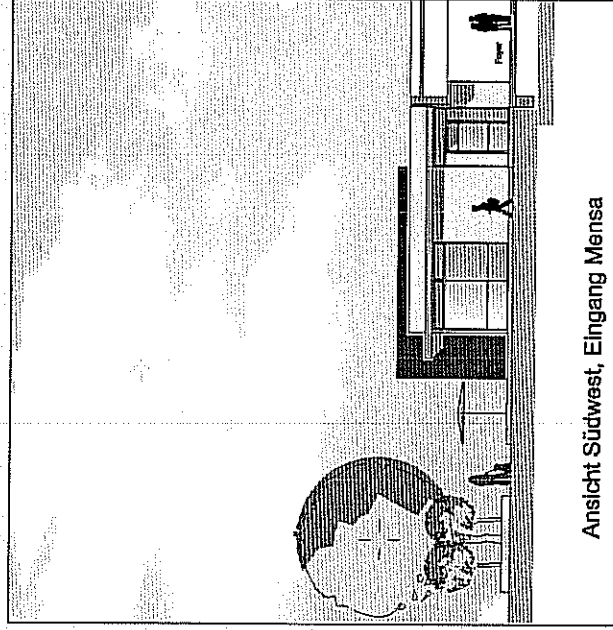

Ansicht Südwest, Eingang Mensa

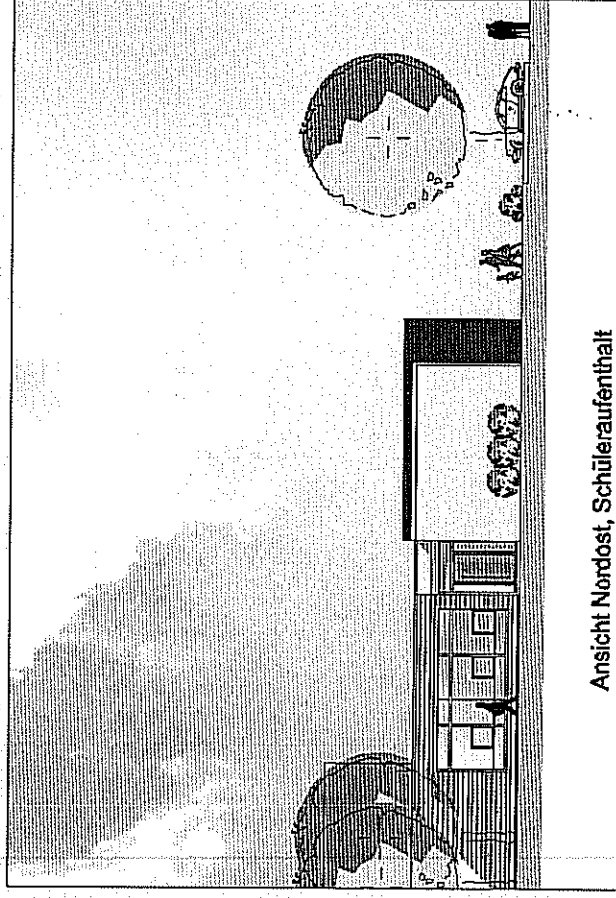


Ansicht Nordost, Schüleraufenthalt

Landkreis Friesland
Landkreis Friesland


Architekturbüro Kapels • Neuenburger Straße 15 • 26340 Zetel
Tel: 04453 / 4878-0 • Fax: 04453 / 4878-28 • mobil: 0171 / 338 9428 • www.kapels.de



ENTWURF: UMBAU UND ERWEITERUNG HS / RS ZETEL – KRONSHAUSEN - 03.09.2009

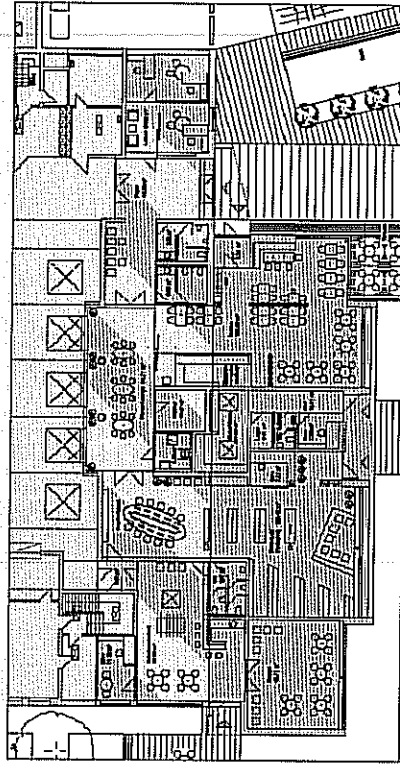

Grundriss Erweiterungs-/Bestandsflächen

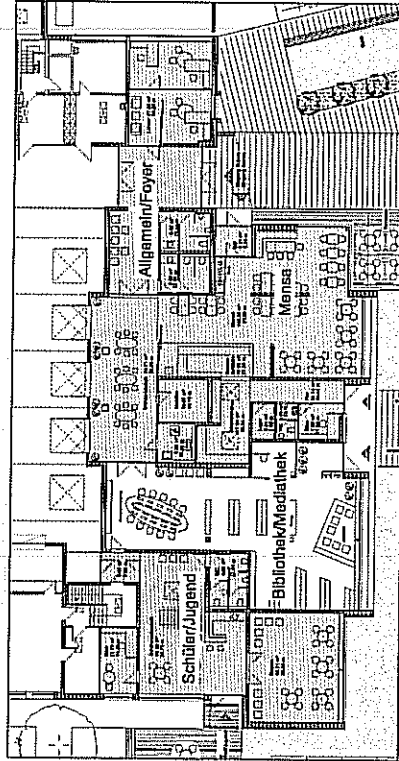

Grundriss: Funktionsbereiche

Flächen	
1. Allgemein:	
1.1 Eingang Foyer	45,38 m²
1.2 Lehrer	40,34 m²
1.3 WC Da	8,89 m²
1.4 WC He	9,02 m²
SUMME 1	103,63 m²
2. Mensa:	
2.1 Büro	7,21 m²
2.2 Flur Küche	10,11 m²
2.3 Küche / Vorbereitung	17,59 m²
2.4 Lager	3,81 m²
2.5 WC Küche	3,43 m²
2.6 Mensa Windfang	5,31 m²
2.7 Mensa Hauptraum	105,55 m²
2.8 Mensa Essensausgabe	15,50 m²
2.9 Mensa Lounge	54,71 m²
2.10 Mobiliar	10,07 m²
2.12 Beh.-WC	6,30 m²
(58 Sitzplätze)	
(18 Hocherplätze bei Bedarf)	
SUMME 2	239,59 m²
3. Mediathek / Bibliothek	
3.1 Büro	7,77 m²
3.2 Bibliothek / Mediathek	135,48 m²
SUMME 3	143,25 m²
4.1 Büro	11,78 m²
4.2 Aufenthaltsraum	62,20 m²
4.3 Gruppe	48,71 m²
4.4 WC	9,67 m²
SUMME 4	132,36 m²

ENTWURF: UMBAU UND ERWEITERUNG HS / RS ZETEL – KRONSHAUSEN - 03.09.2009

Kostenanschlag / Kostenfeststellung Gebäude /										
Raumbildender Ausbau nach DIN 276										
Projekt 450.1 Umbau und Erweiterung HS / RS Zetel		NR.		2						
Bauherr Landkreis Friesland		Seite								
Verfasser Architekturbüro Kapels		Datum		11.08.2009						
		Grundlage		Entwurf vom 30.07.2009						
Kostenelement		Sozialtrag		Herkunft		Anschlag		Festsetzung		
☒		☒		☒		☒		☒		
USt		brutto		netto						
Code	Bezeichnung	Einheit	Menge	Einheitspreis	Gesamtpreis	%				
100	Grundstück				0,00	00				
300	Bauwerk - Baufertigstellung				583.425,00	886				
400	Bauwerk - Technische Anlagen				150.000,00	175				
Summe Bauwerk (300 + 400)					733.425,00	862				
500	Außenanlagen				0,00	00				
600	Ausstattung und Kunstwerke				0,00	00				
700	Baunebenkosten				117.398,00	138				
Gesamtkosten					BRUTTO	850.823,00	1000			

Aufgestellt: Zetel, 31.08.09, Dipl.-Ing. Marika Rotters

